


Rodinný dom SADANY




Rodinný dom SADANY je ako maľovaný sen. Na 1. NP nájdete všetko, čo si len môžete priať: garáž, technickú miestnosť, modernú kuchyňu, kúpeľňu, obývaciu izbu spojenú s jedálňou a dokonca aj špajzu na skladovanie. A to nie je všetko! Na 2. NP na vás čakajú dve útulné detské izby, krásna spálňa, šatník pre vašu šatovú zbierku, ďalšia kúpeľňa, ktorá ma očarujúci vzhľad a dva nádherné balkóny, kde si môžete vychutnať čarovné výhľady. Tento dom je miestom, kde sa snívanie stáva skutočnosťou!


PÔDORYS 1.NP M1:100:

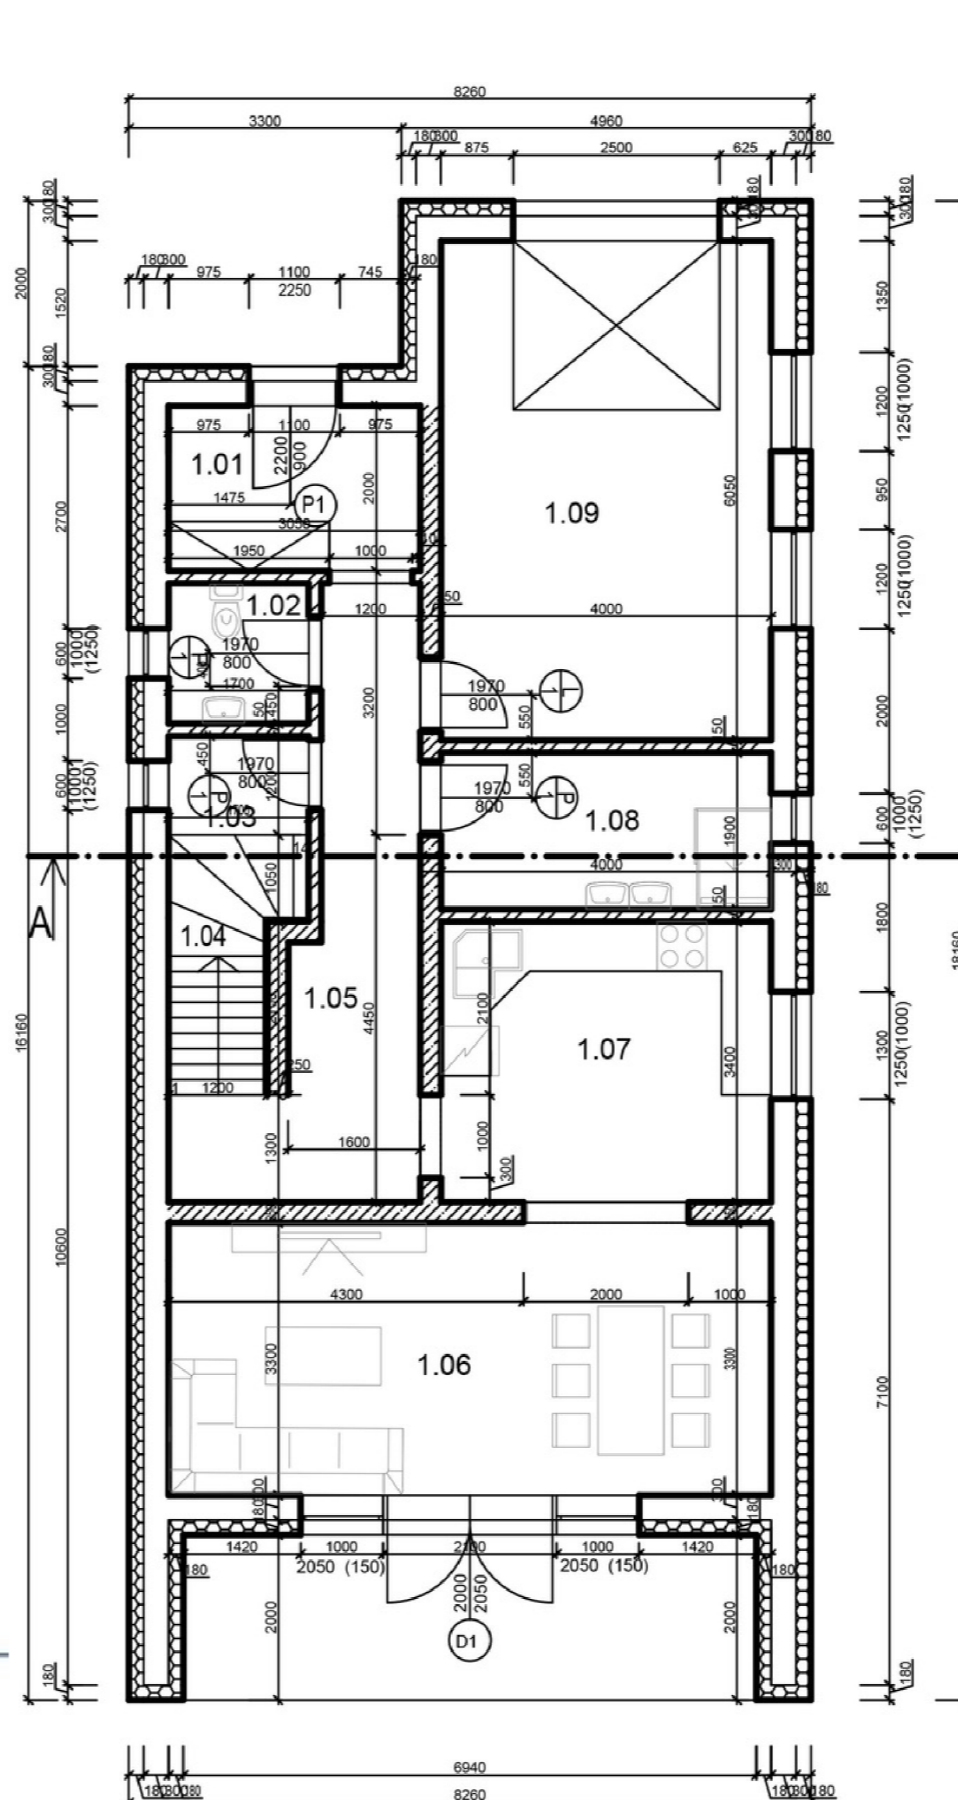


PÔDORYS 2.NP M1:100:

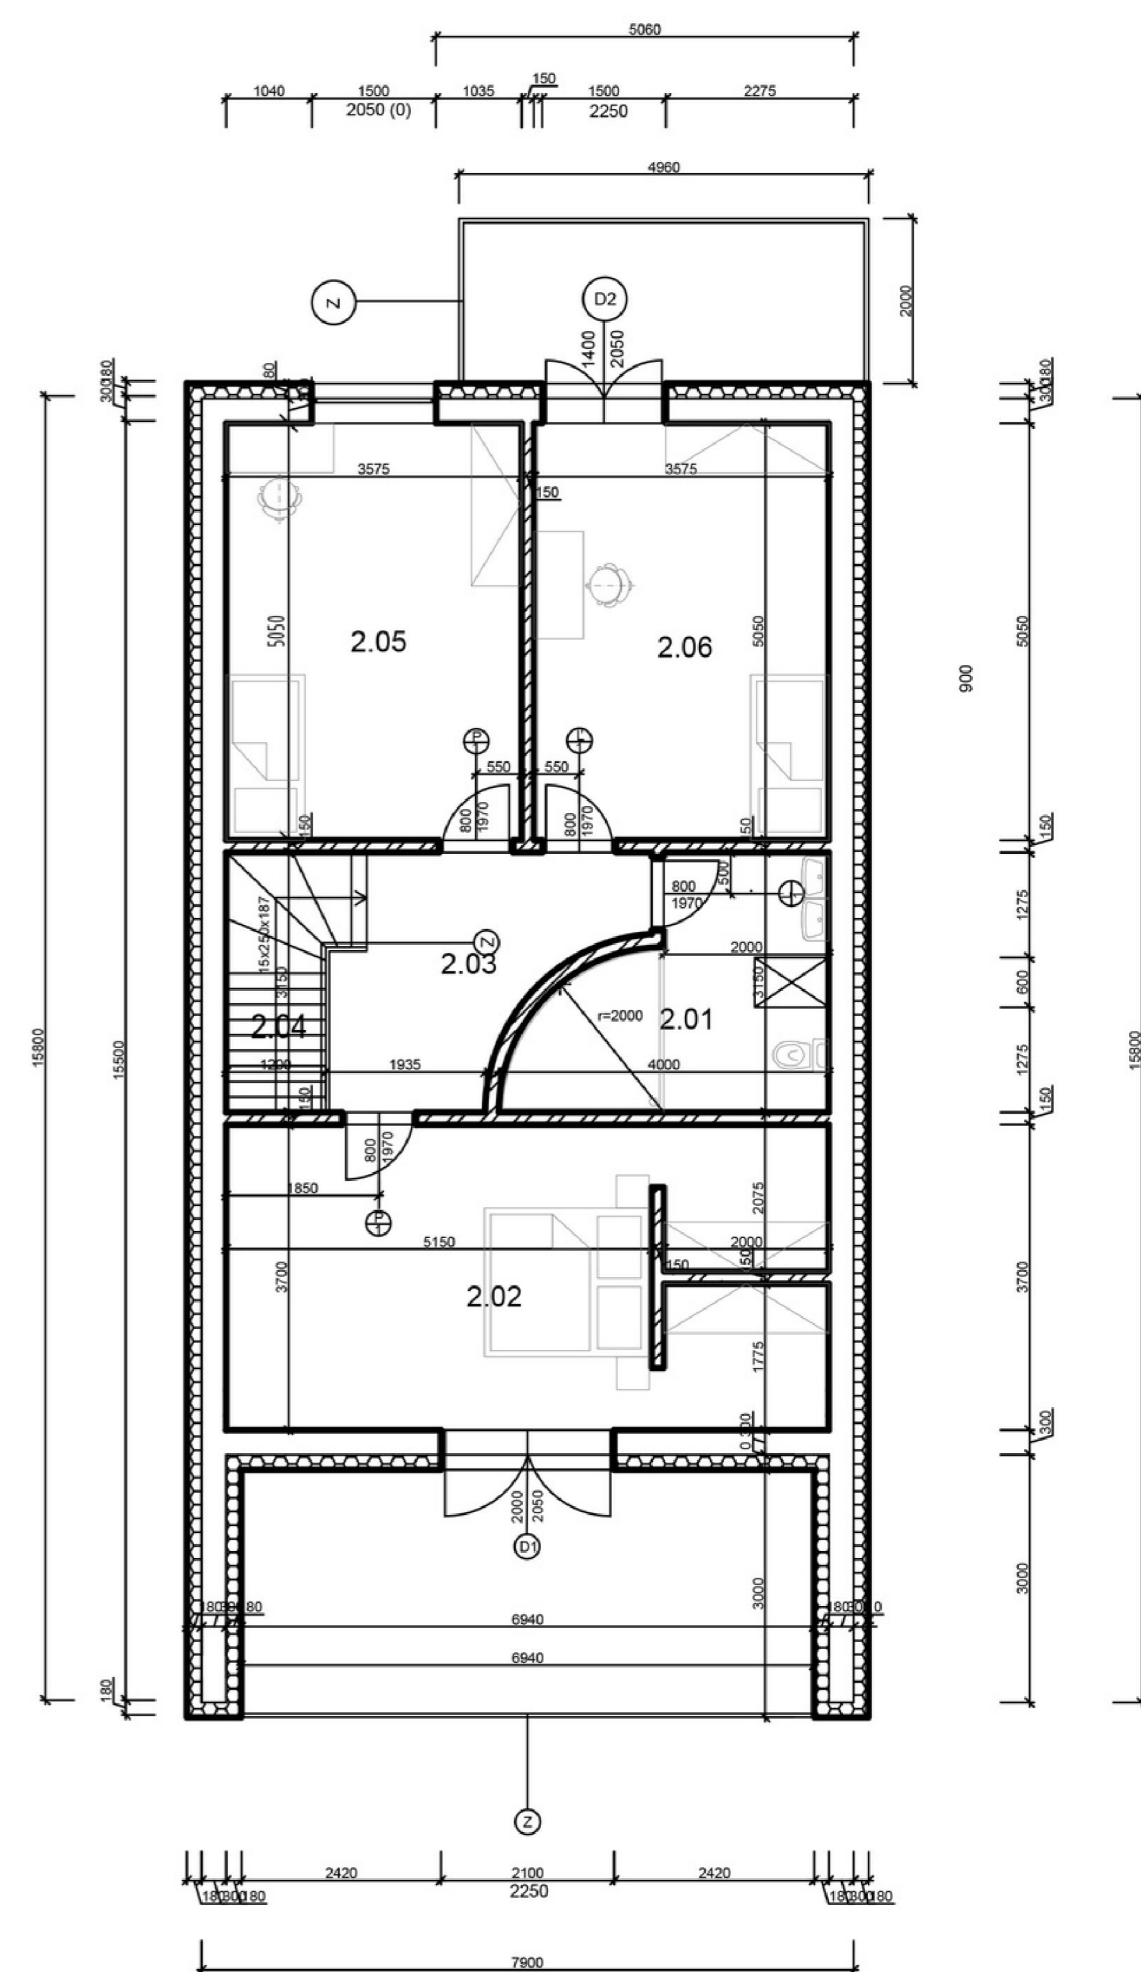


SEVERNÝ POHĽAD M1:100

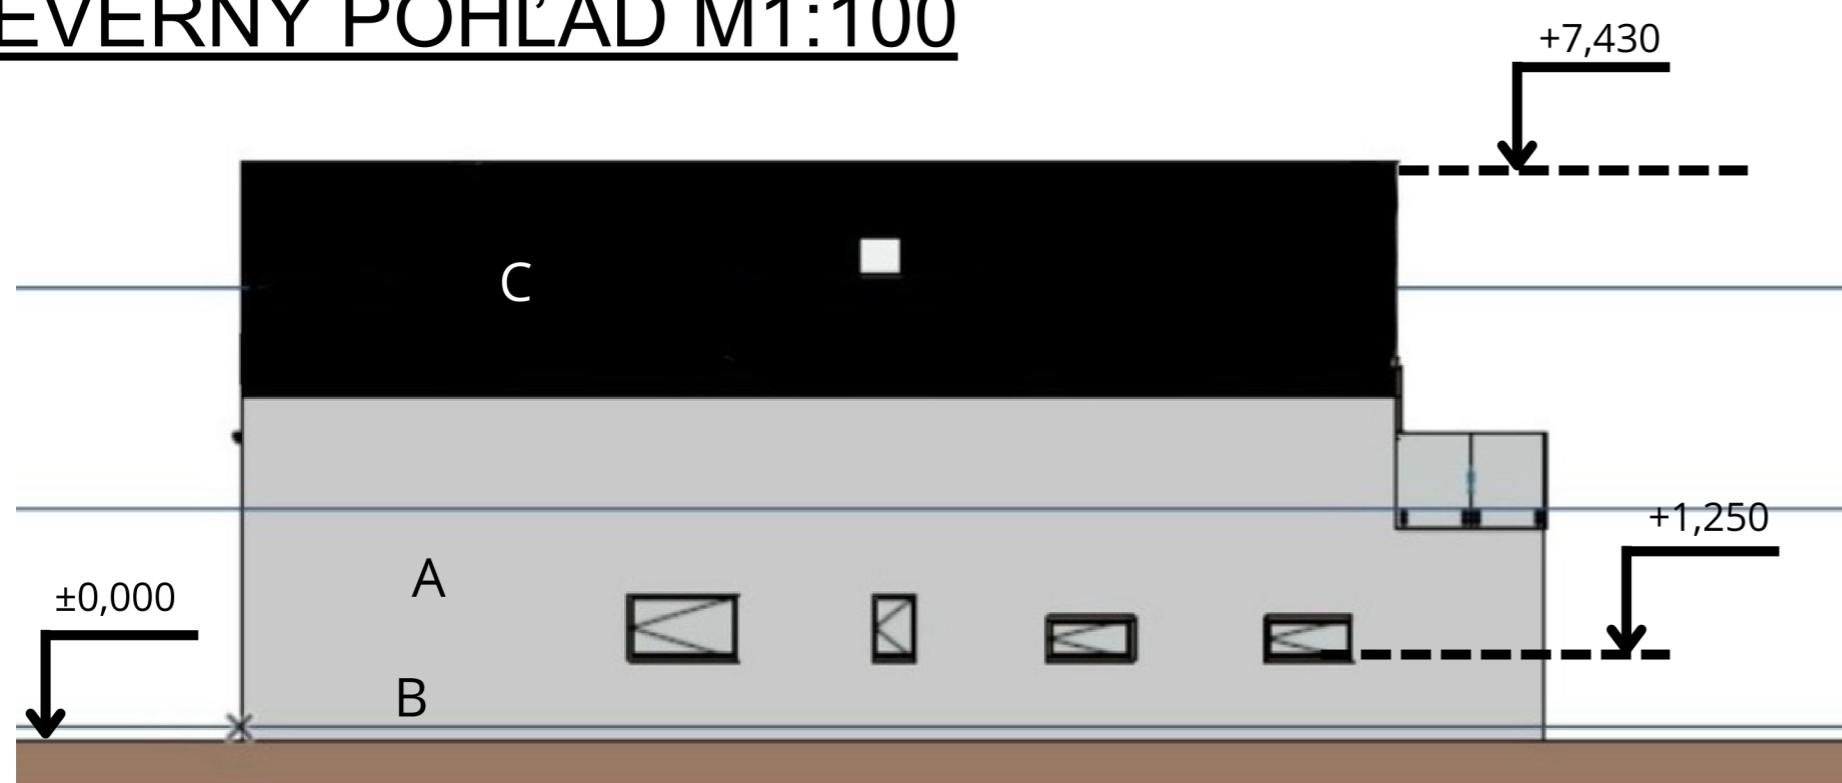

JUŽNÝ POHĽAD M1:100

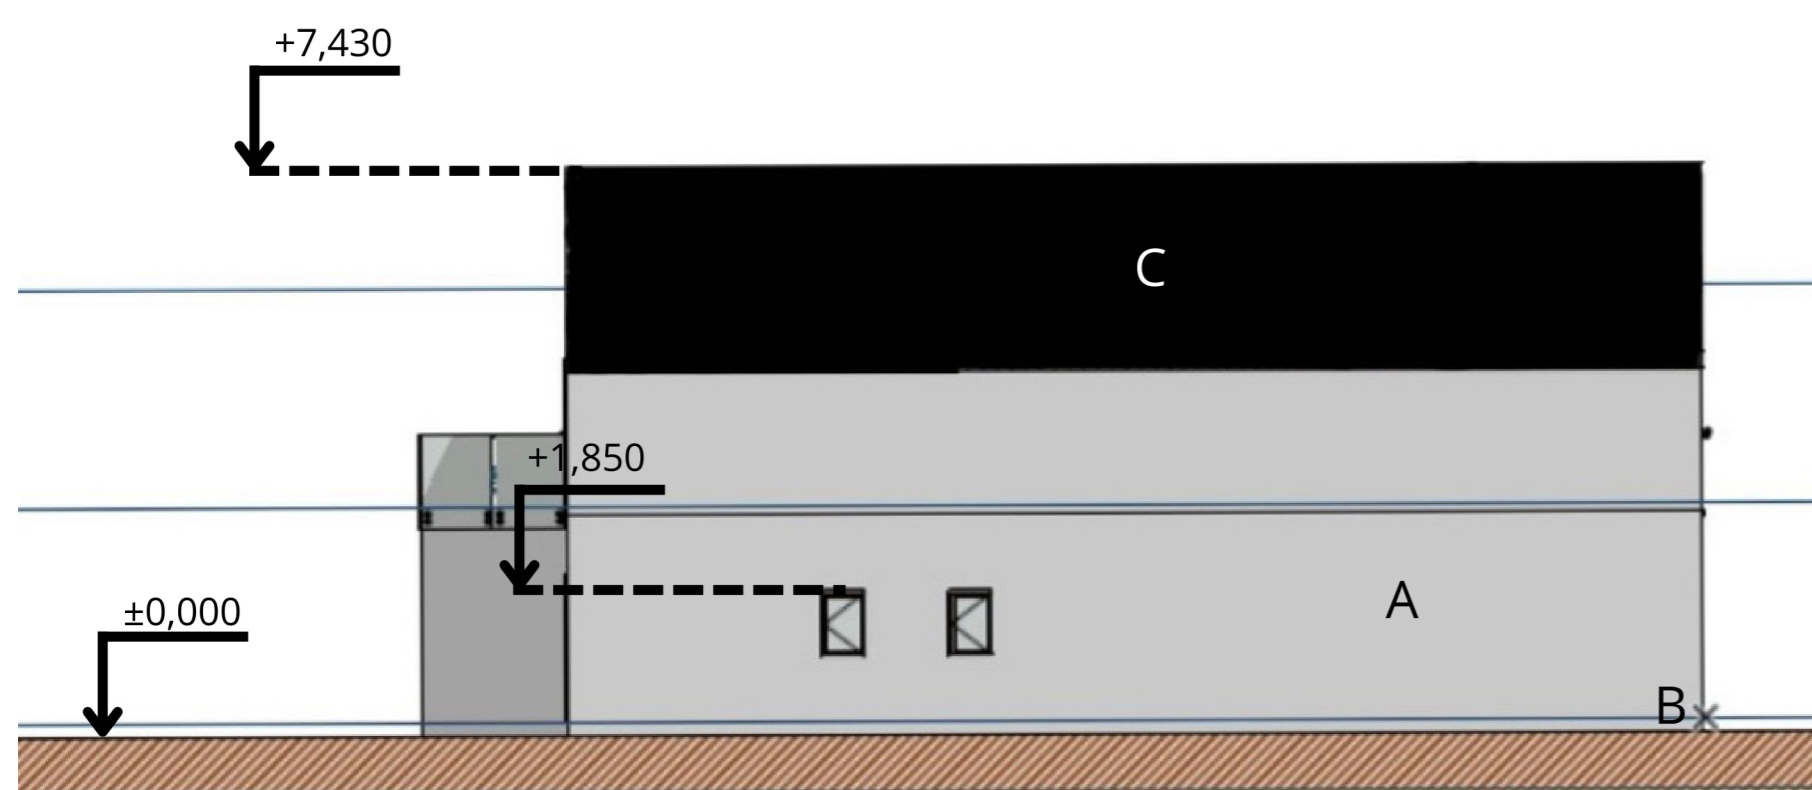

YTONG STROP KLASIK M1:100

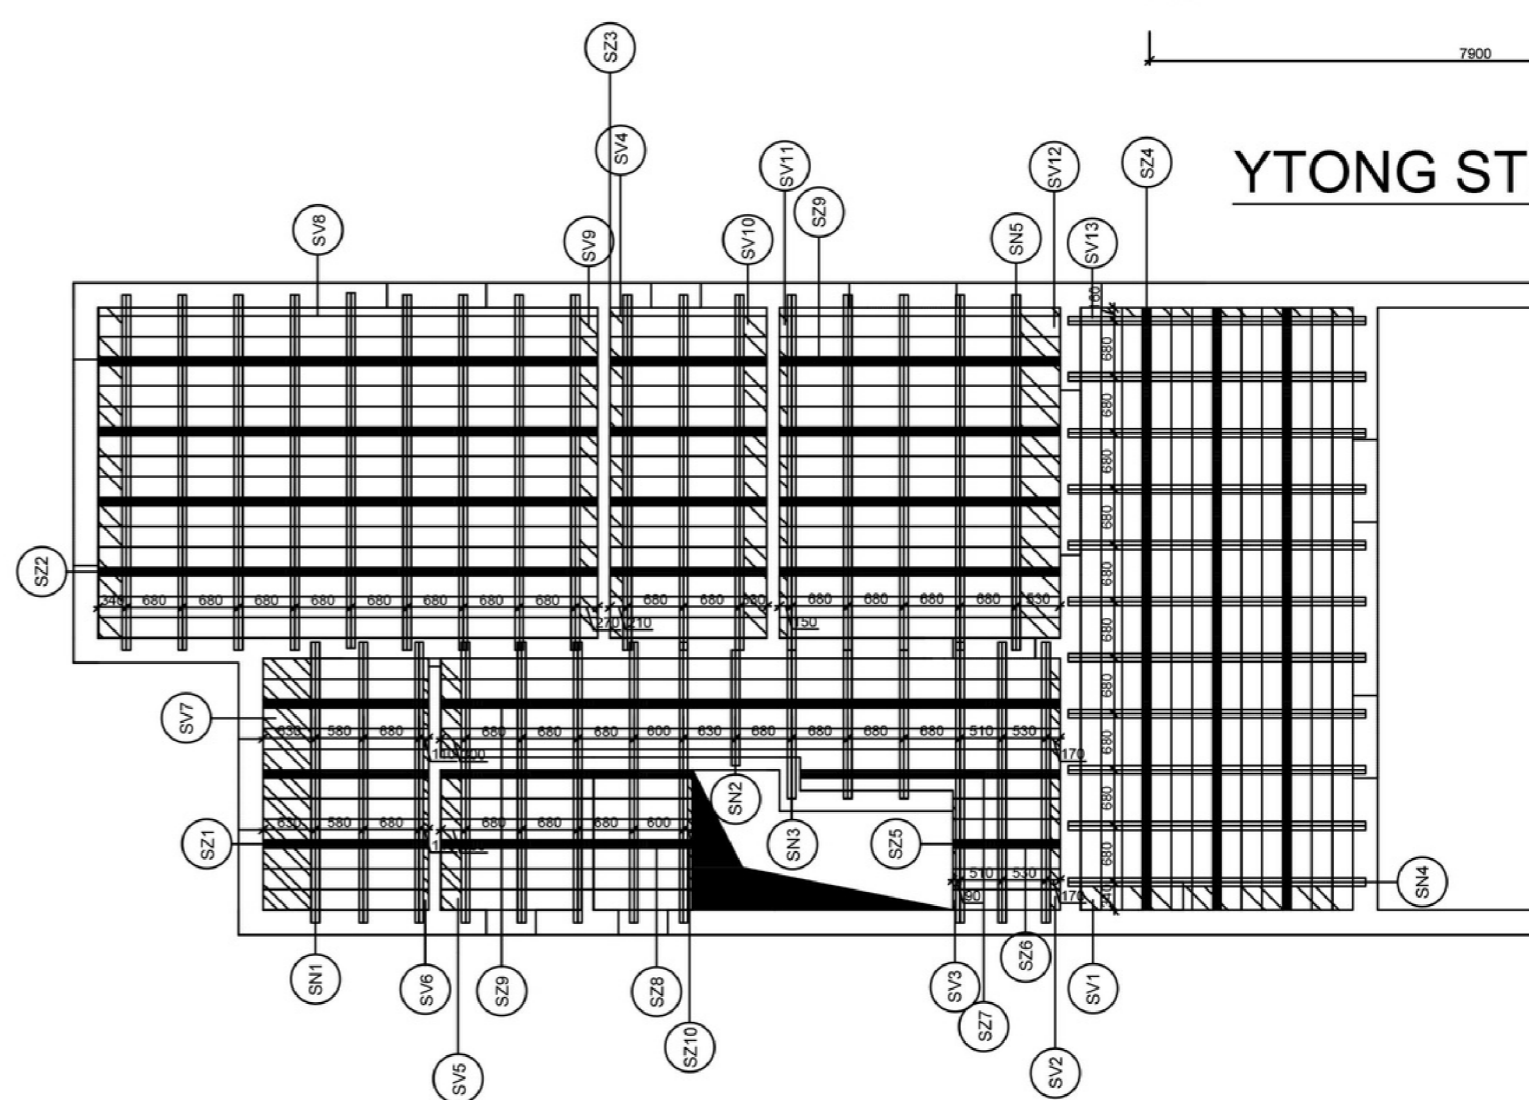

autor: Daniela Švedová

název školy SPŠ stavebná a geodetická, Košice

vedúcou ročníkovú prácu: Ing. Dávid Krózser

trieda / školní rok 3.C / 2023/2024

autor originálneho projektu: Ing. Dávid Krózser



partneři:



Výsledky súťaže a nabídka našich bakalárskych, diplomových prací



Soutěž o nejlepší projekt studentů středních průmyslových škol stavebních