



NÁVRH RODINNÉHO DOMU

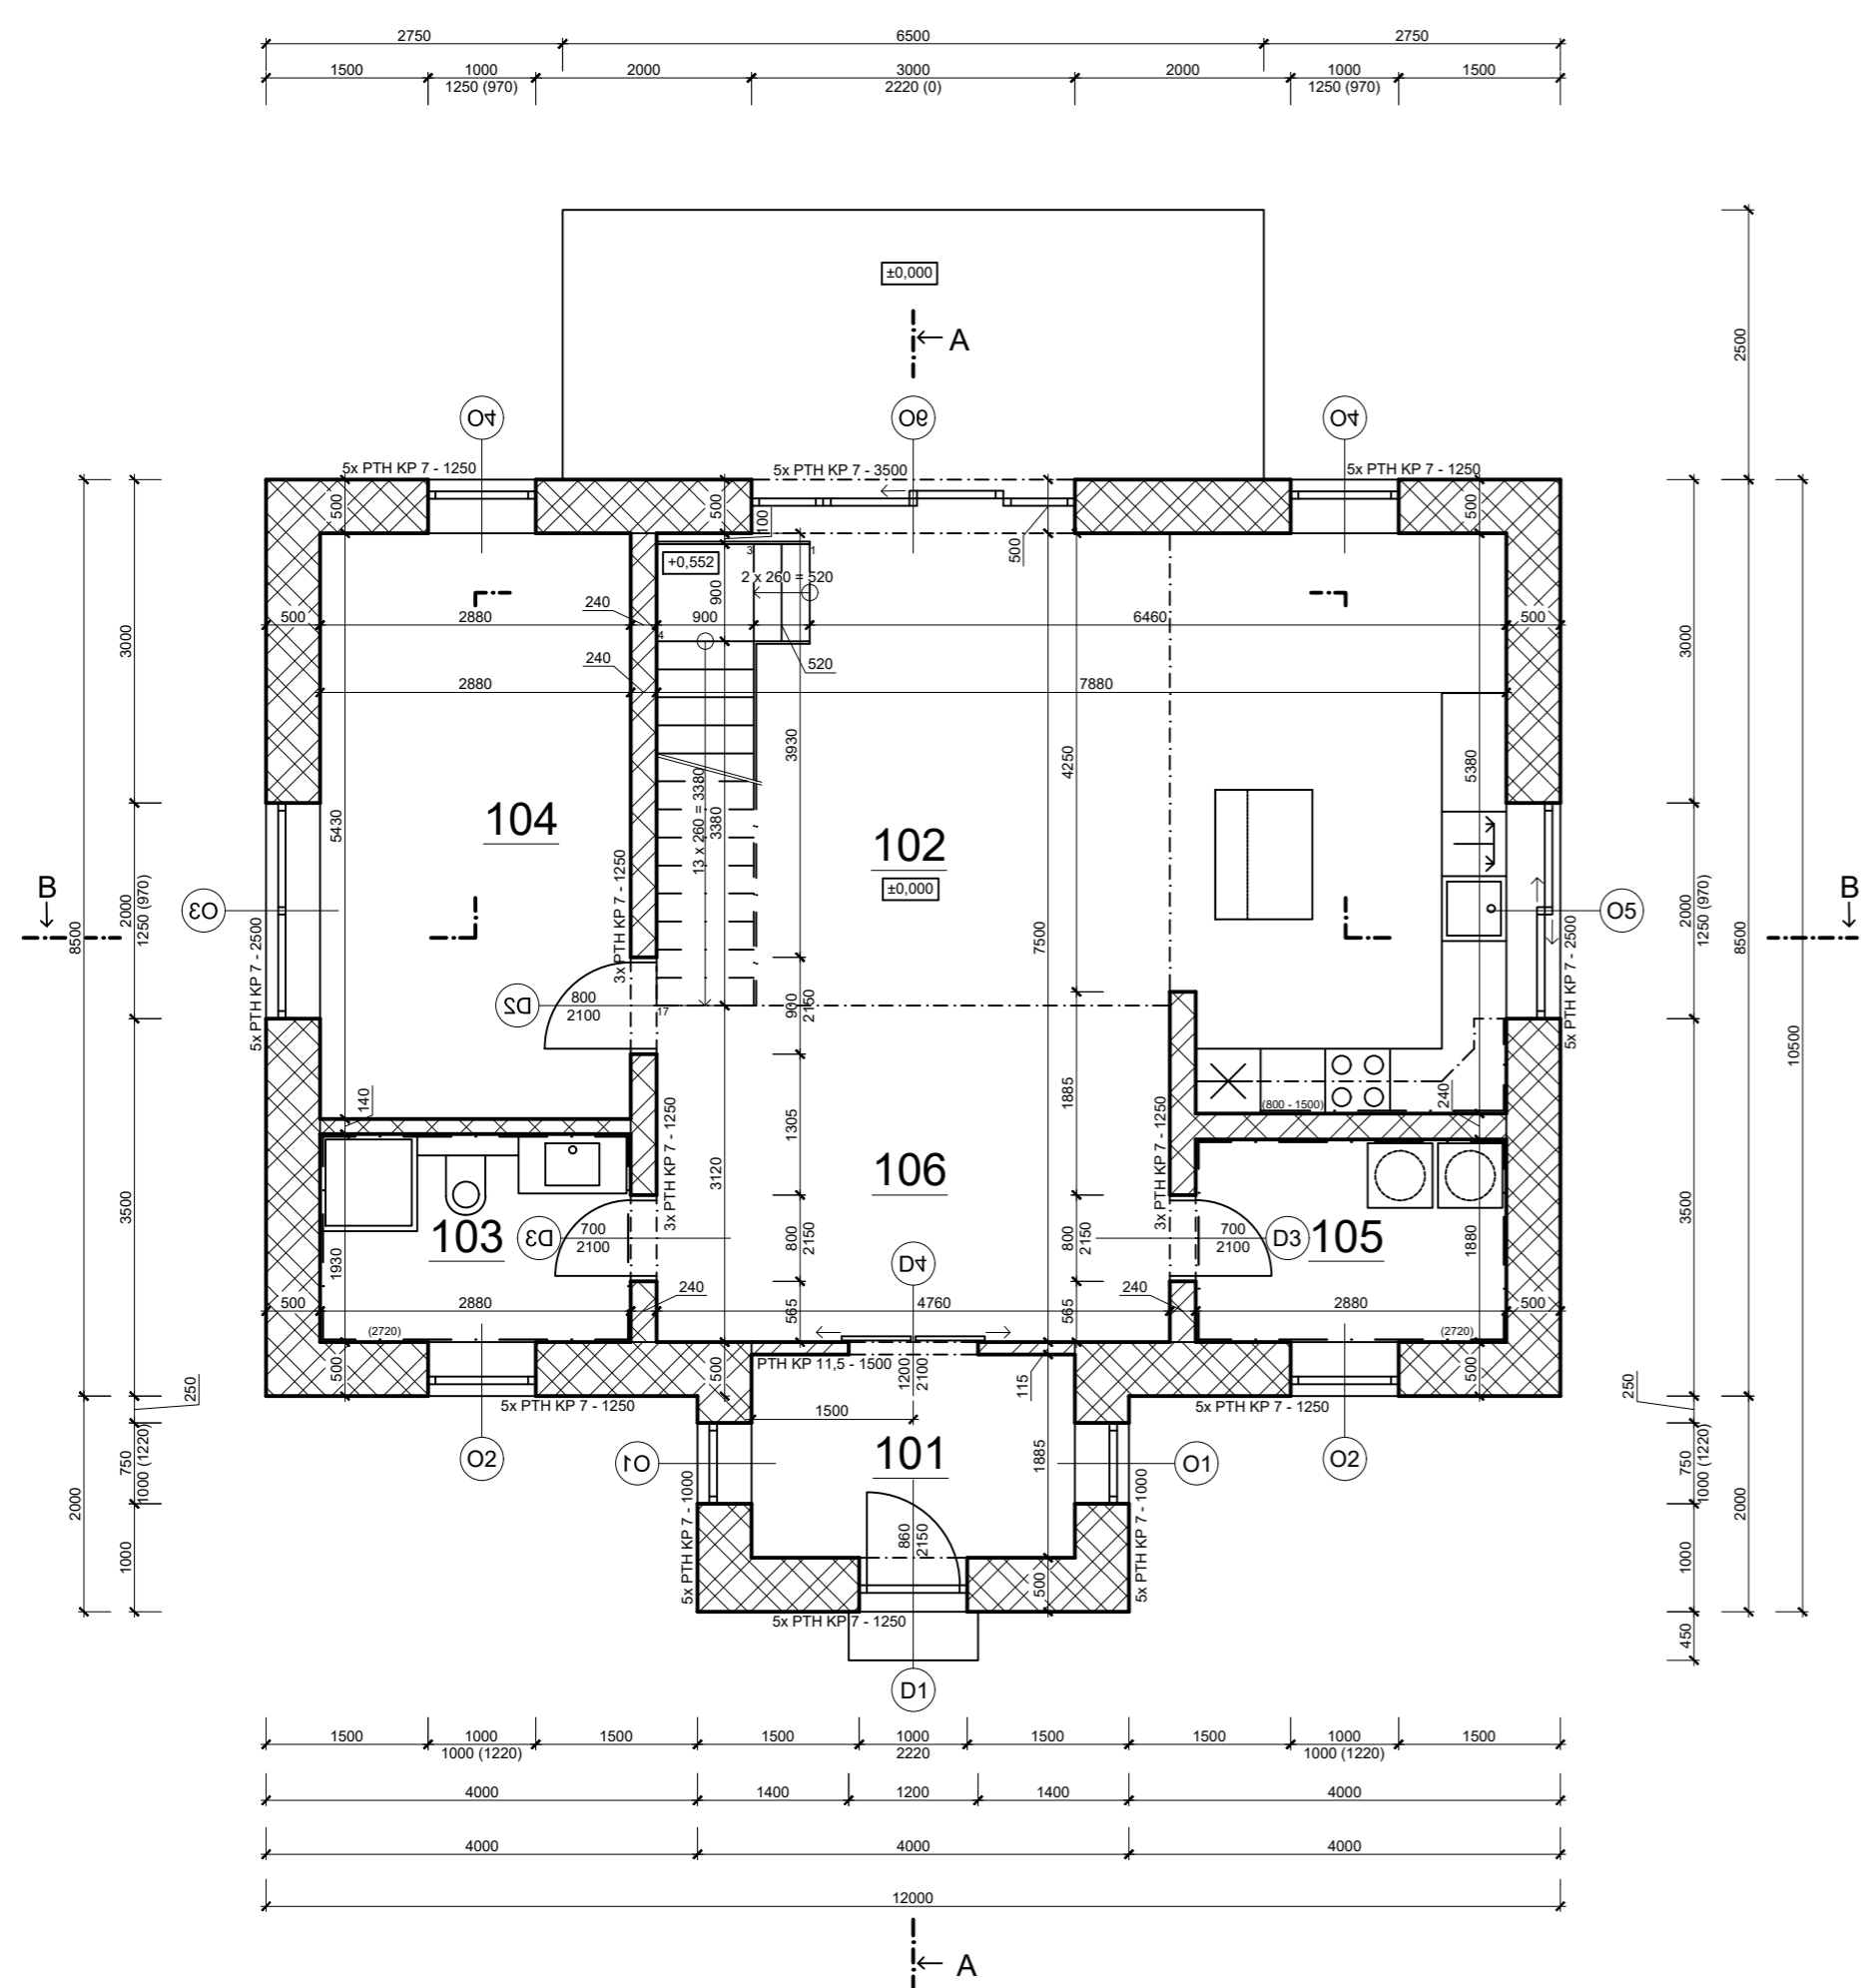

Záměrem bylo navrhnout rodinný dům s obytným podkrovím.

Dům byl navržen do písmene T, aby zachoval možnost otevřeného konceptu. Exteriér je zamýšlen v minimalistickém duchu, fasáda a krytina střechy jsou tvořeny čistými a nevýraznými barvami, což vytváří příjemné začlenění do okolí.

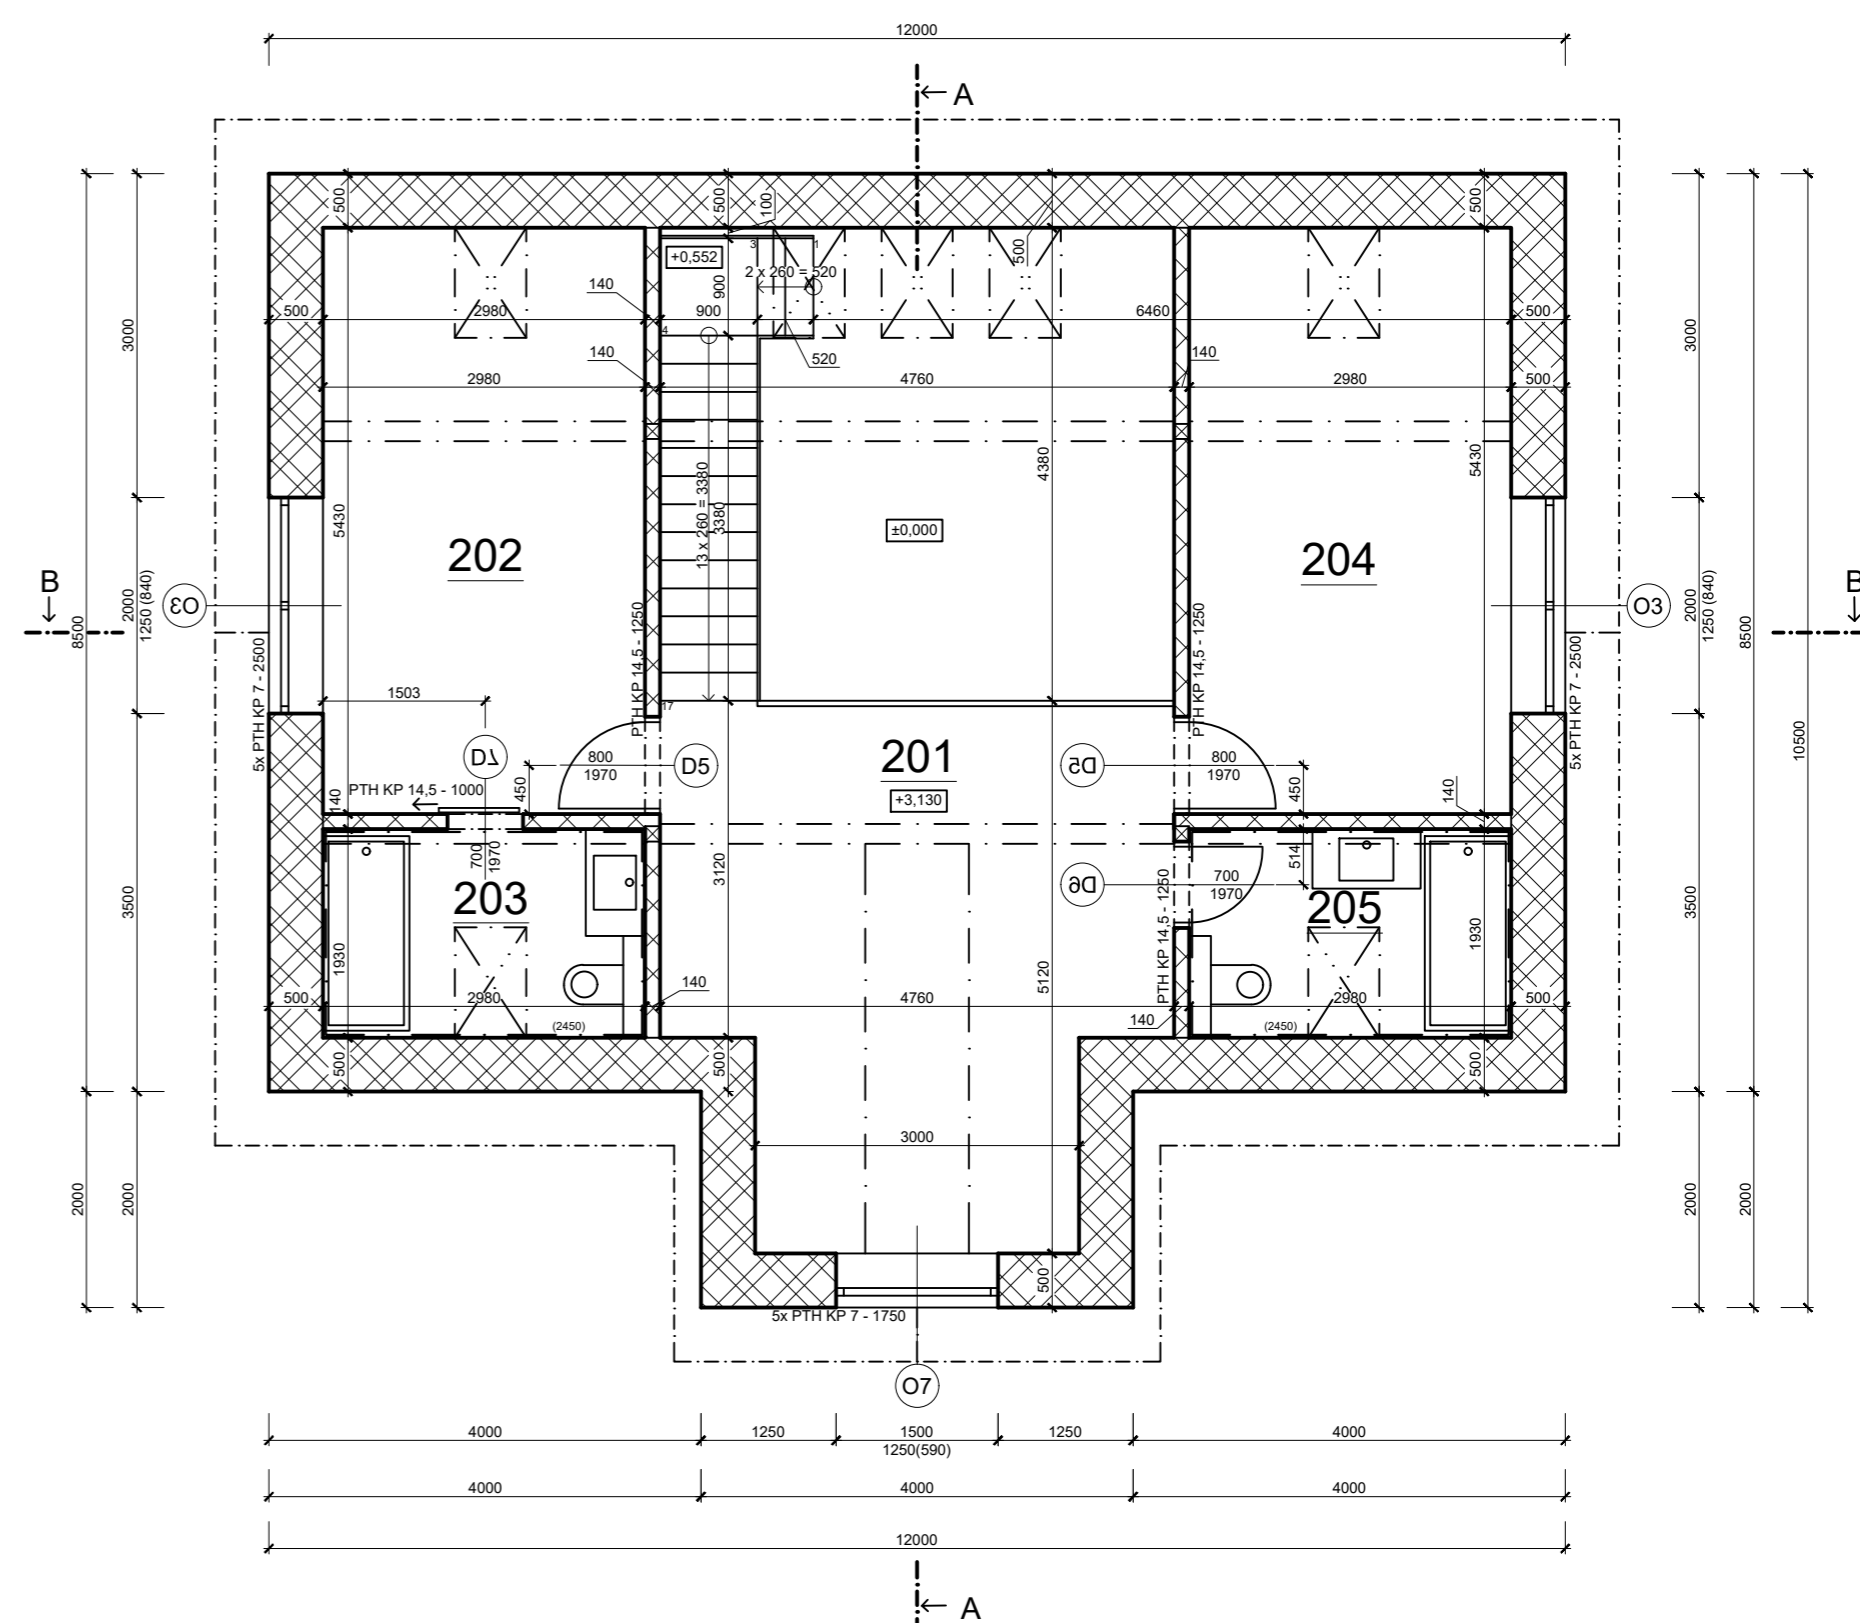

První patro je tvořeno otevřeným obytným prostorem, který se táhne až do druhého patra. V centru je obývací pokoj se schodnicovým schodištěm, na straně je pak kuchyně ve tvaru L s ostrůvkem a jídelní kout. V celém objektu se pak nachází tři pokoje na spaní a tři koupelny.

autor:
Patricie Kraus

DEK Gymnázium
a SPŠ Duchcov

název školy
Gymnázium a
SPŠ Duchcov
třída / školní rok
3.BP / 2023-24

vedoucí ročníkové práce:
Ing. Pašingerová Barbora

partneři:

DEK

T VYSOKÉ UČENÍ FAKULTA
TECHNICKÉ STAVEBNÍ

Výsledky soutěže a nabídka našich
bakalářských, diplomových prací



**DEK
TALENT**

Soutěž o nejlepší projekt
studentů středních
průmyslových škol
stavebních