



Dom Armanda XS

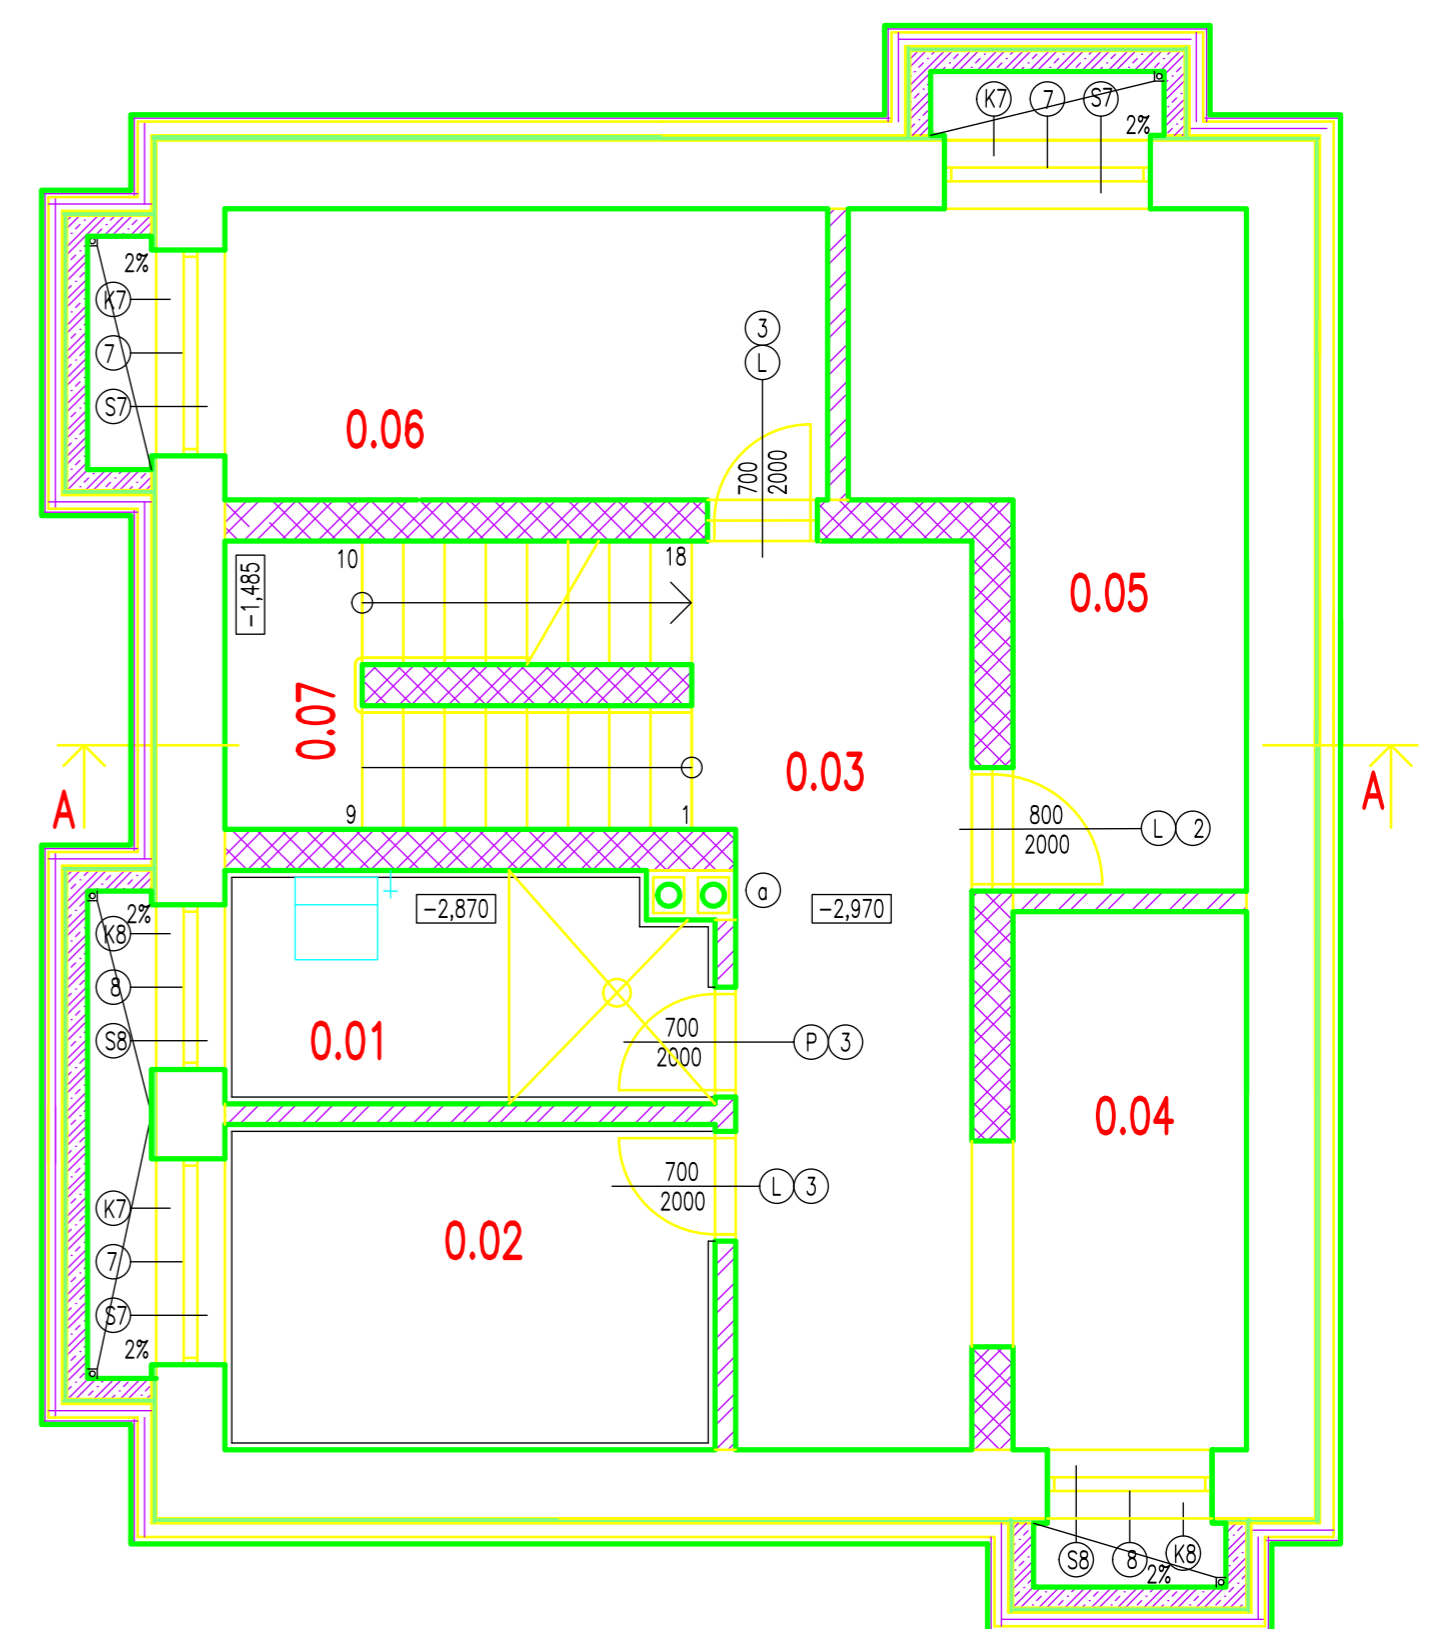

Popis dizajnu domu Armand XS

Hotový dizajn domu Armand XS je funkčný, malý dom s jednoduchou a lacnou, starostlivo premyslenou štruktúrou. Dom podľa navrhnutý Armandom XS je určený pre 3–6 člennú rodinu. Ide o jednopodlažnú budovu s podkrovím a podpivničením. Na prízemí sa nachádza priestraná obývacia časť pozostávajúca z kuchyne, jedálne a obývačky. Vďaka presvetleniu dennej plochy zo záhrady aj z boku je dom vhodný na akýkoľvek pozemok, ako so vstupom zo severu, juhu, východu alebo západu. Ďalej sa na prízemí nachádza miestnosť, ktorá môže slúžiť ako hosťovská izba alebo kancelária, kúpeľňa a technická miestnosť. V podkroví sú tri izby a pohodlná kúpeľňa. Dom bol navrhnutý ako energeticky úsporný.

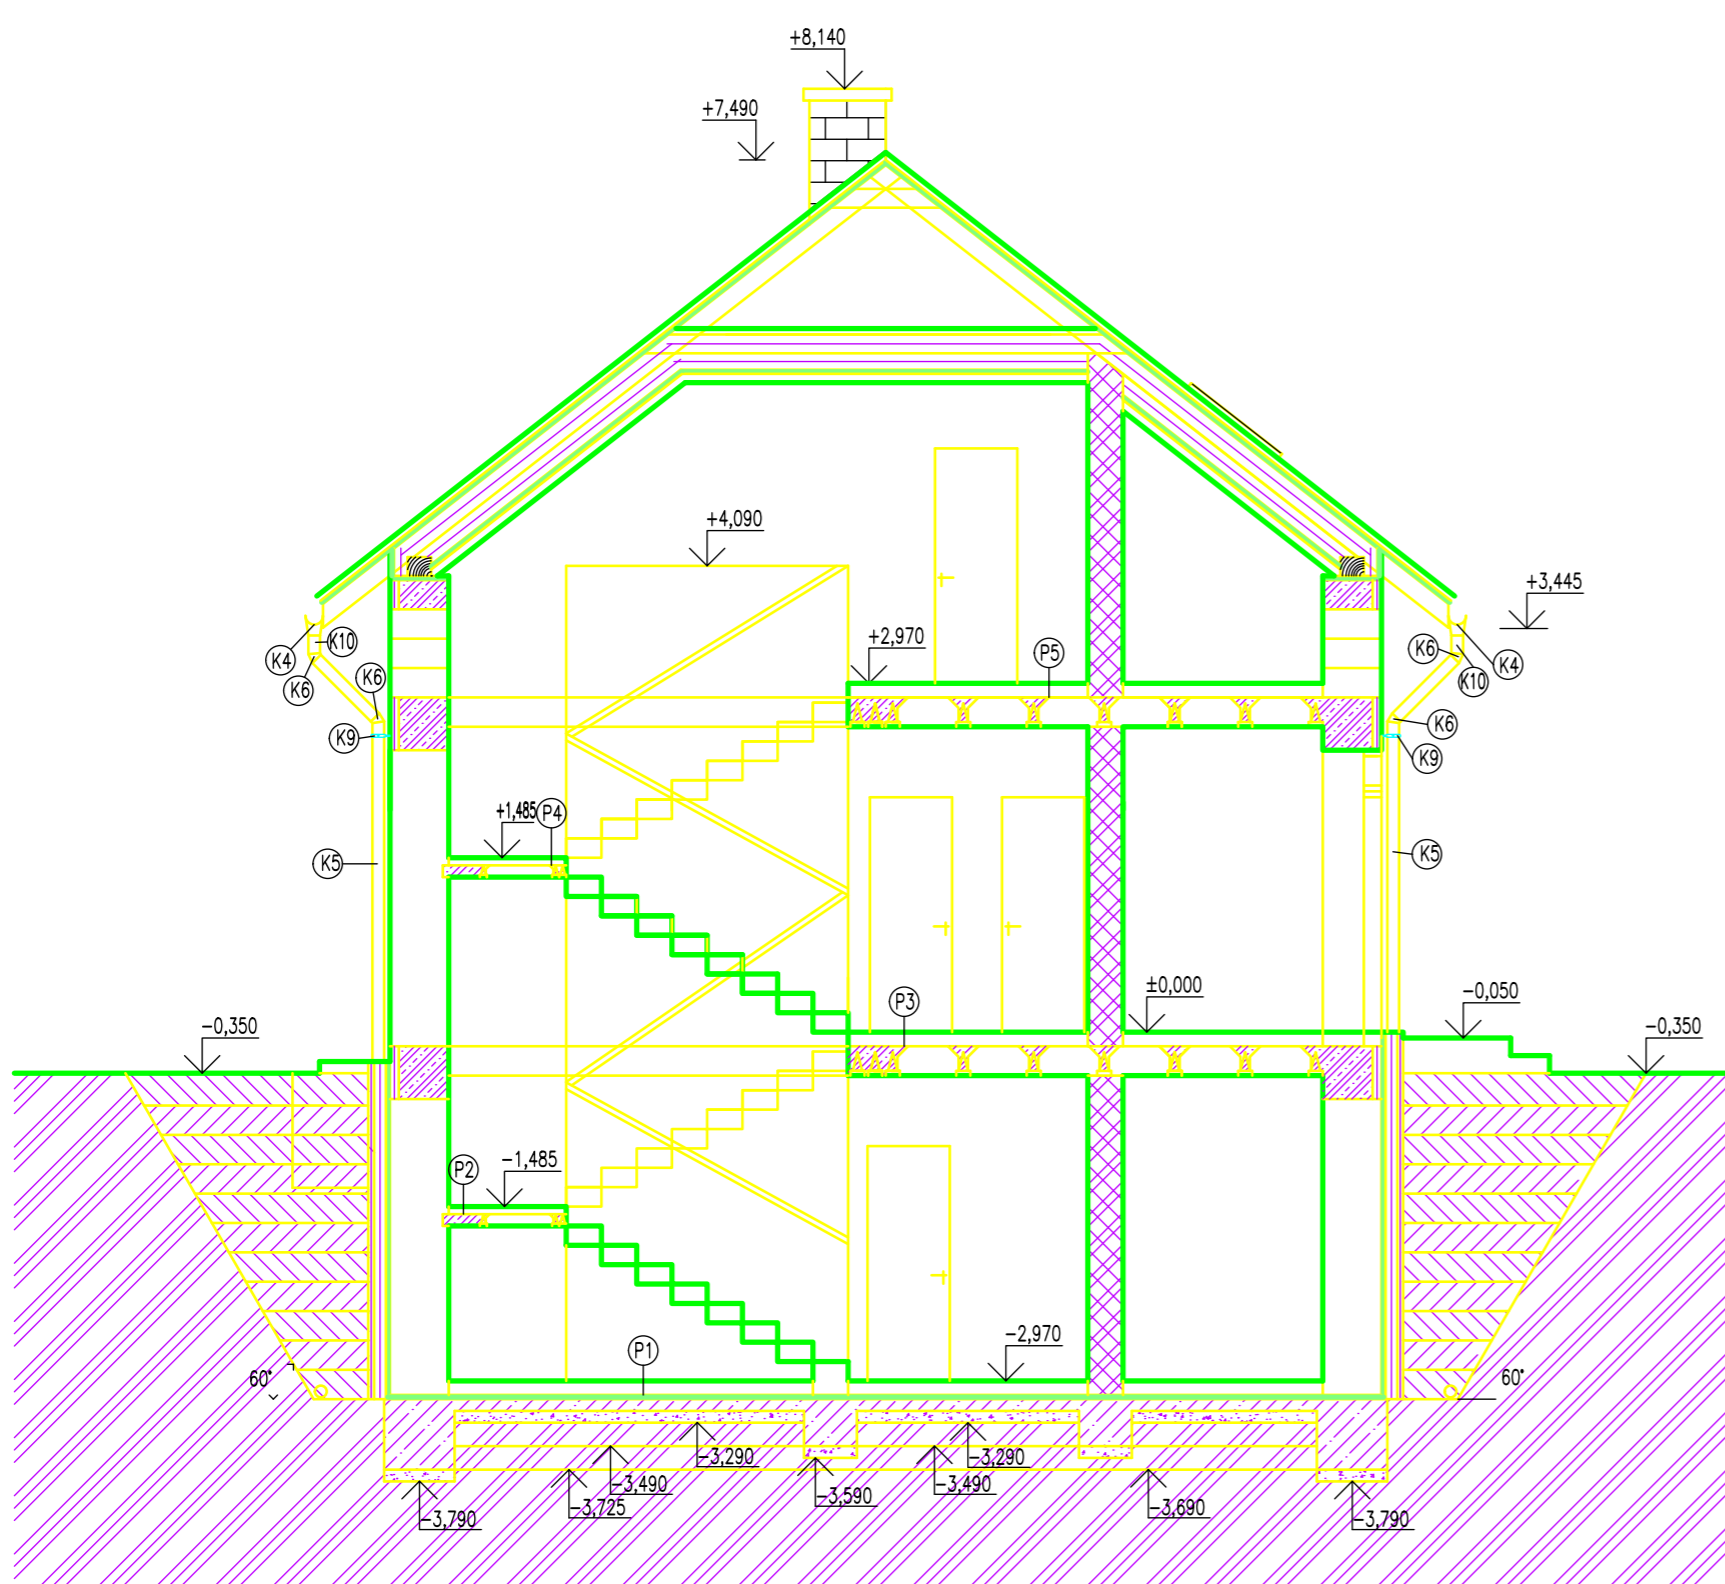

autor:

Ľuboš Hudák

název školy

SPŠT Bardejov

vedúci ročníkovej práce:

Ing. Martina Pavelová

trída / školný rok

Třída III. S /2023-2024

autor originálního projektu:

<https://planz.pl/projekt-domu-armanda-xs-domplar>

partneri:

DEK

T VYSOKÉ UČENÍ FAKULTA
TECHNICKÉ STAVEBNÍ
V BRNĚ

Výsledky soutěže a nabídka našich
bakalářských, diplomových prací



**DEK
TALENT**

Soutěž o nejlepší projekt
studentů středních
průmyslových škol
stavebních