
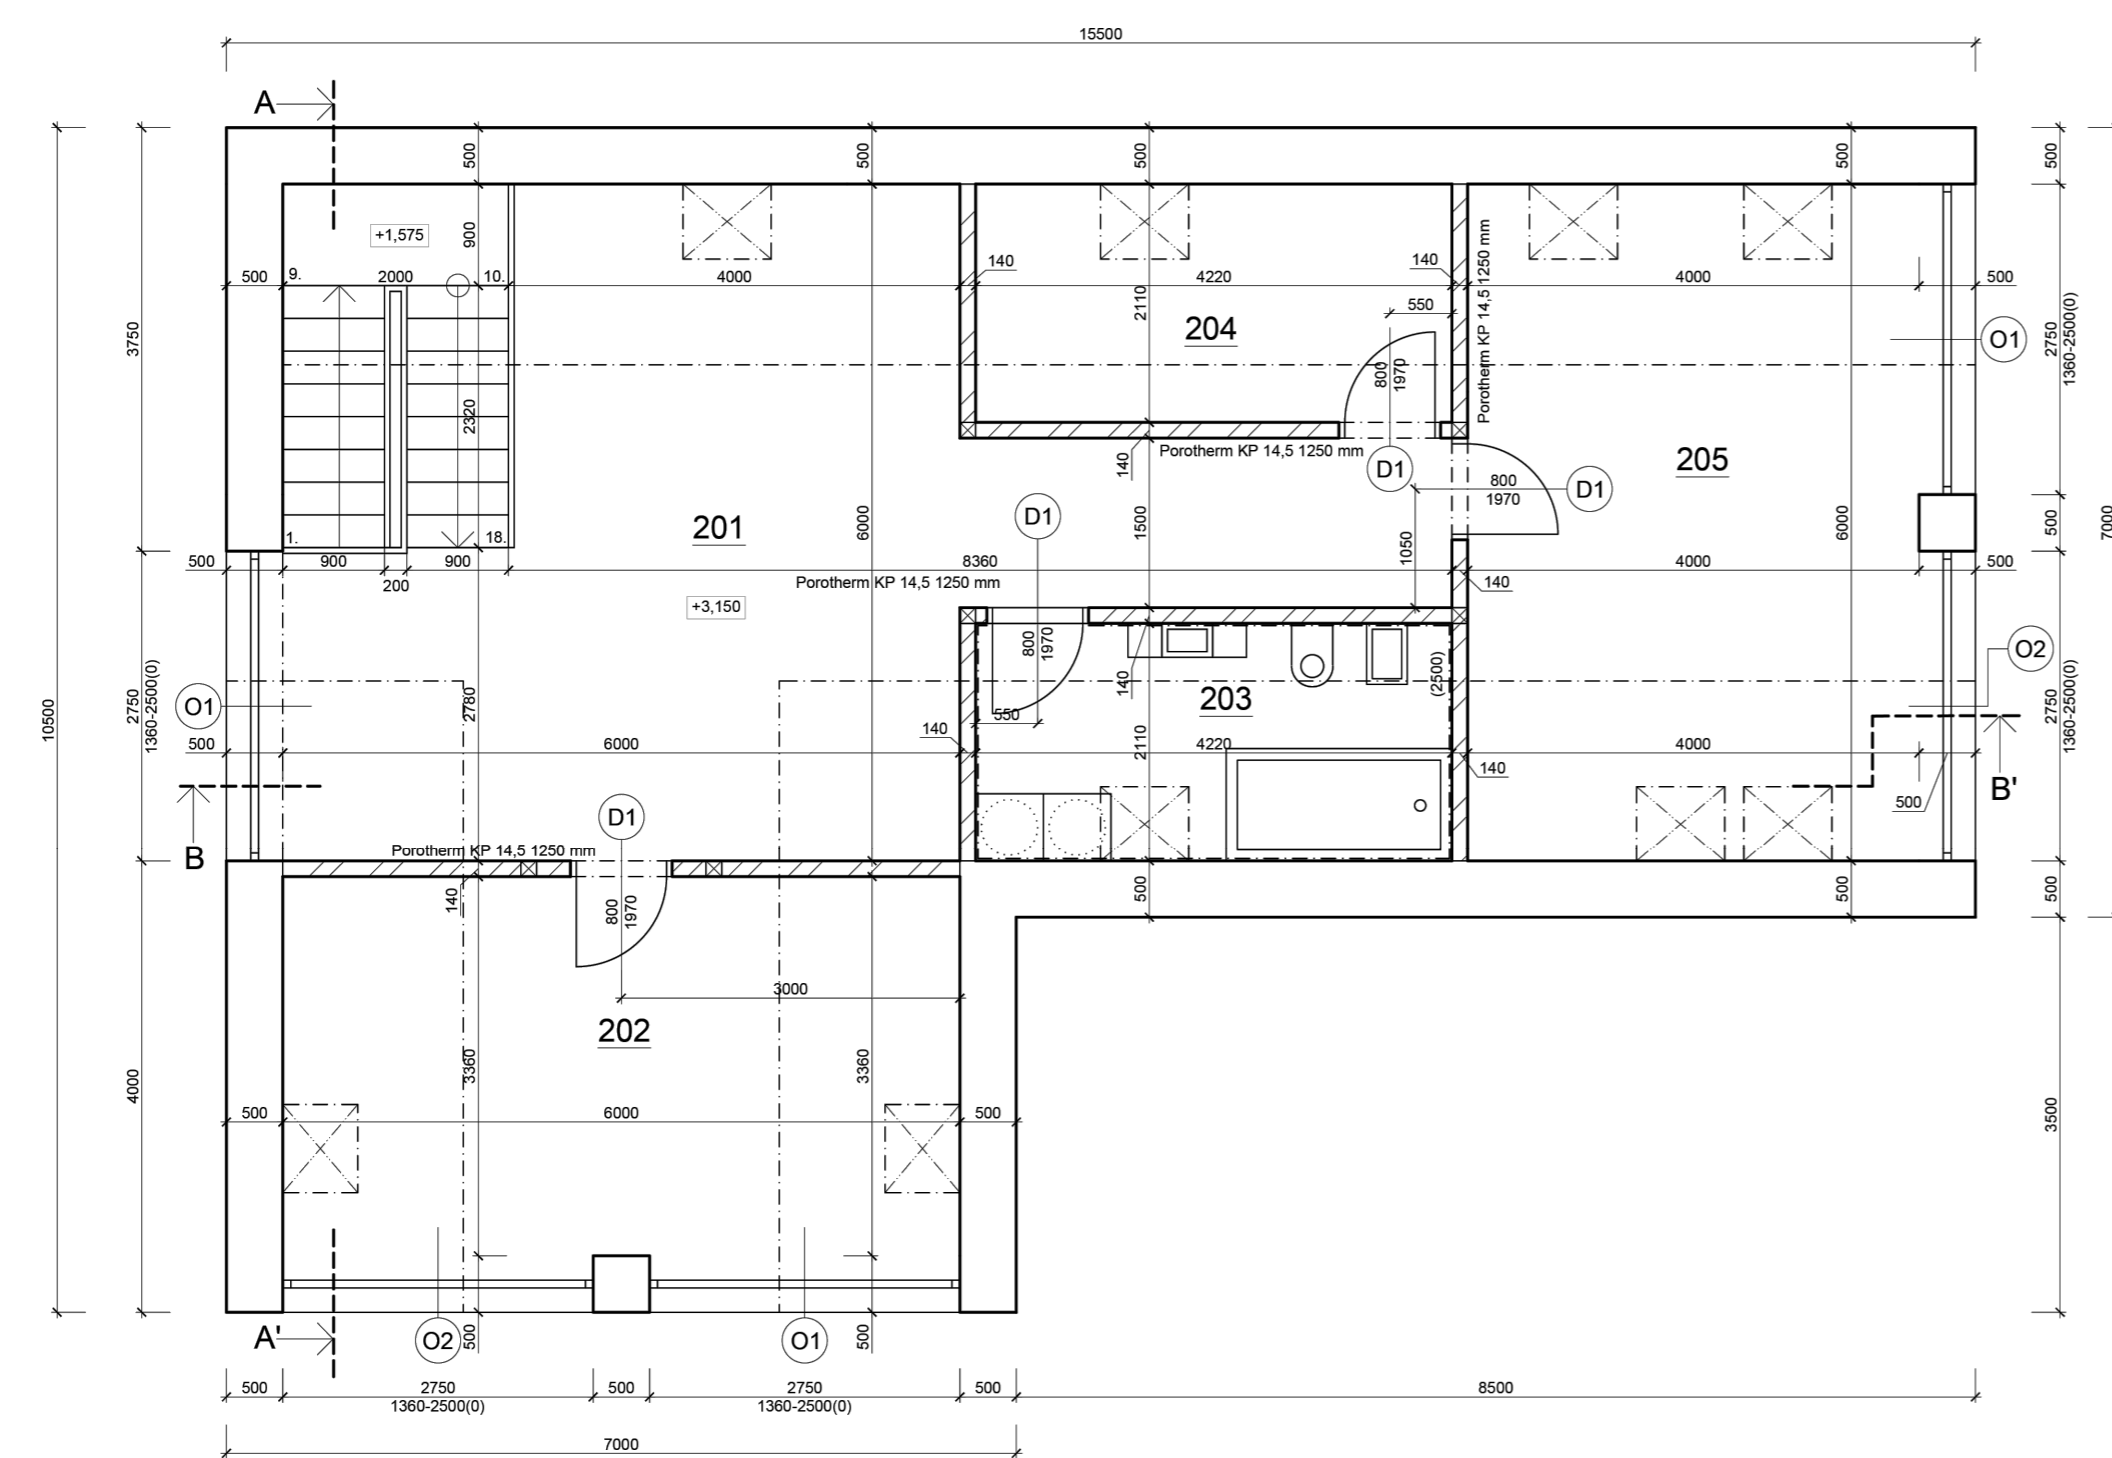


Rodinný dům Skrotice

Cílem ročníkového projektu bylo navrhnout dvoupodlažní rodinný dům s obytným podkrovím. Tvar půdorysu byl volitelný, doporučený byl však jednoduchý obdélník. Na zkoušku jsem si vybral tvar písmene L. Předem dané požadavky byly dále - sedlová střecha s dřevěným krovem a technologie provedení z cihel.

Volitelný byl i výběr parcely, kde mně vyhovovala jedna nedaleko v Ústí nad Labem, severní části města Skrotice. Parcela je rohová a objekt je v ní situován na pravé polovině. Vůči sousedním parcelám je plot drátěný se sloupky a je plánováno vysadit i plot živý, který bude nutno zastříhovat. Plot ke komunikaci je tvořen z podezívky a sloupů ze ztraceného bednění, mezi nimiž jsou dřevěná plotová pole.

V 1.NP se nachází zádveří, garáž, technická místnost, hlavní obývací pokoj spojený s kuchyní a schodišťovým prostorem, spíž a WC. V 2.NP jsou umístěny 3 obytné místnosti, odpočinkový prostor a koupelna se záchodem.

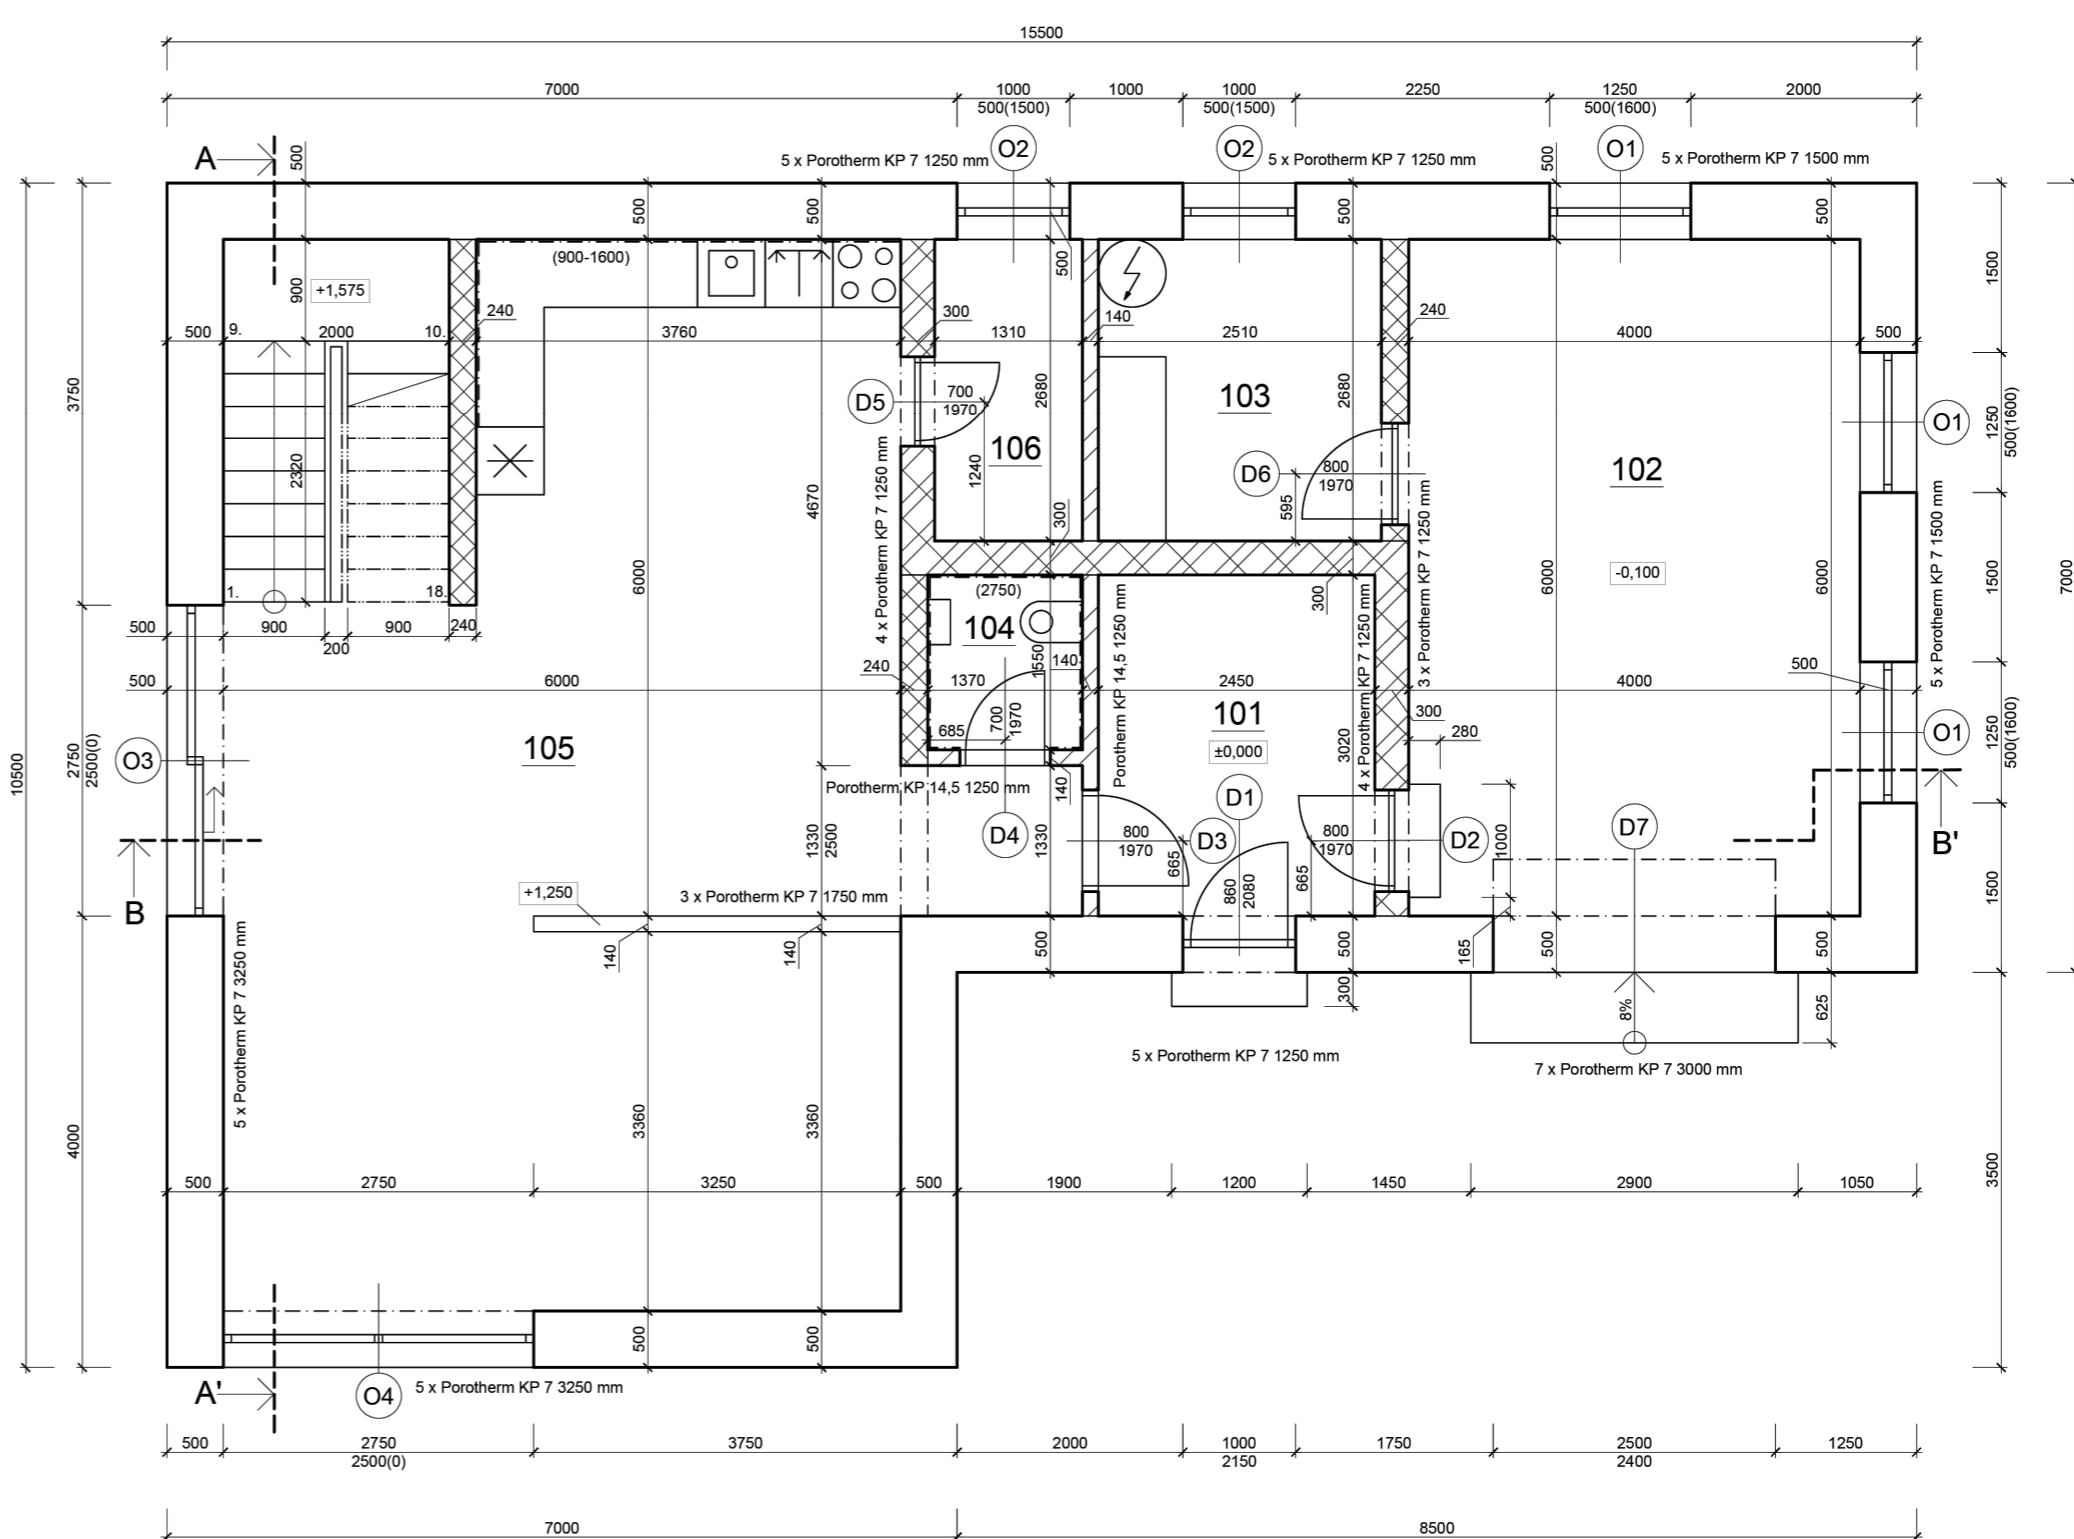

autor:

Michal Horňák

JK Gymnázium
a SPŠ Duchcov

název školy

GPS Duchcov

třída / školní rok

3.BP / 2023-2024

vedoucí ročníkové práce:

Ing. Barbora Pašingerová

autor originálního projektu:

Ing. Barbora Pašingerová

partneři:

DEK

T VYSOKÉ UČENÍ FAKULTA
TECHNICKÉ STAVEBNÍ
V BRNĚ

Výsledky soutěže a nabídka našich
bakalářských, diplomových prací



Soutěž o nejlepší projekt
studentů středních
průmyslových škol
stavebních

**DEK
TALENT**