

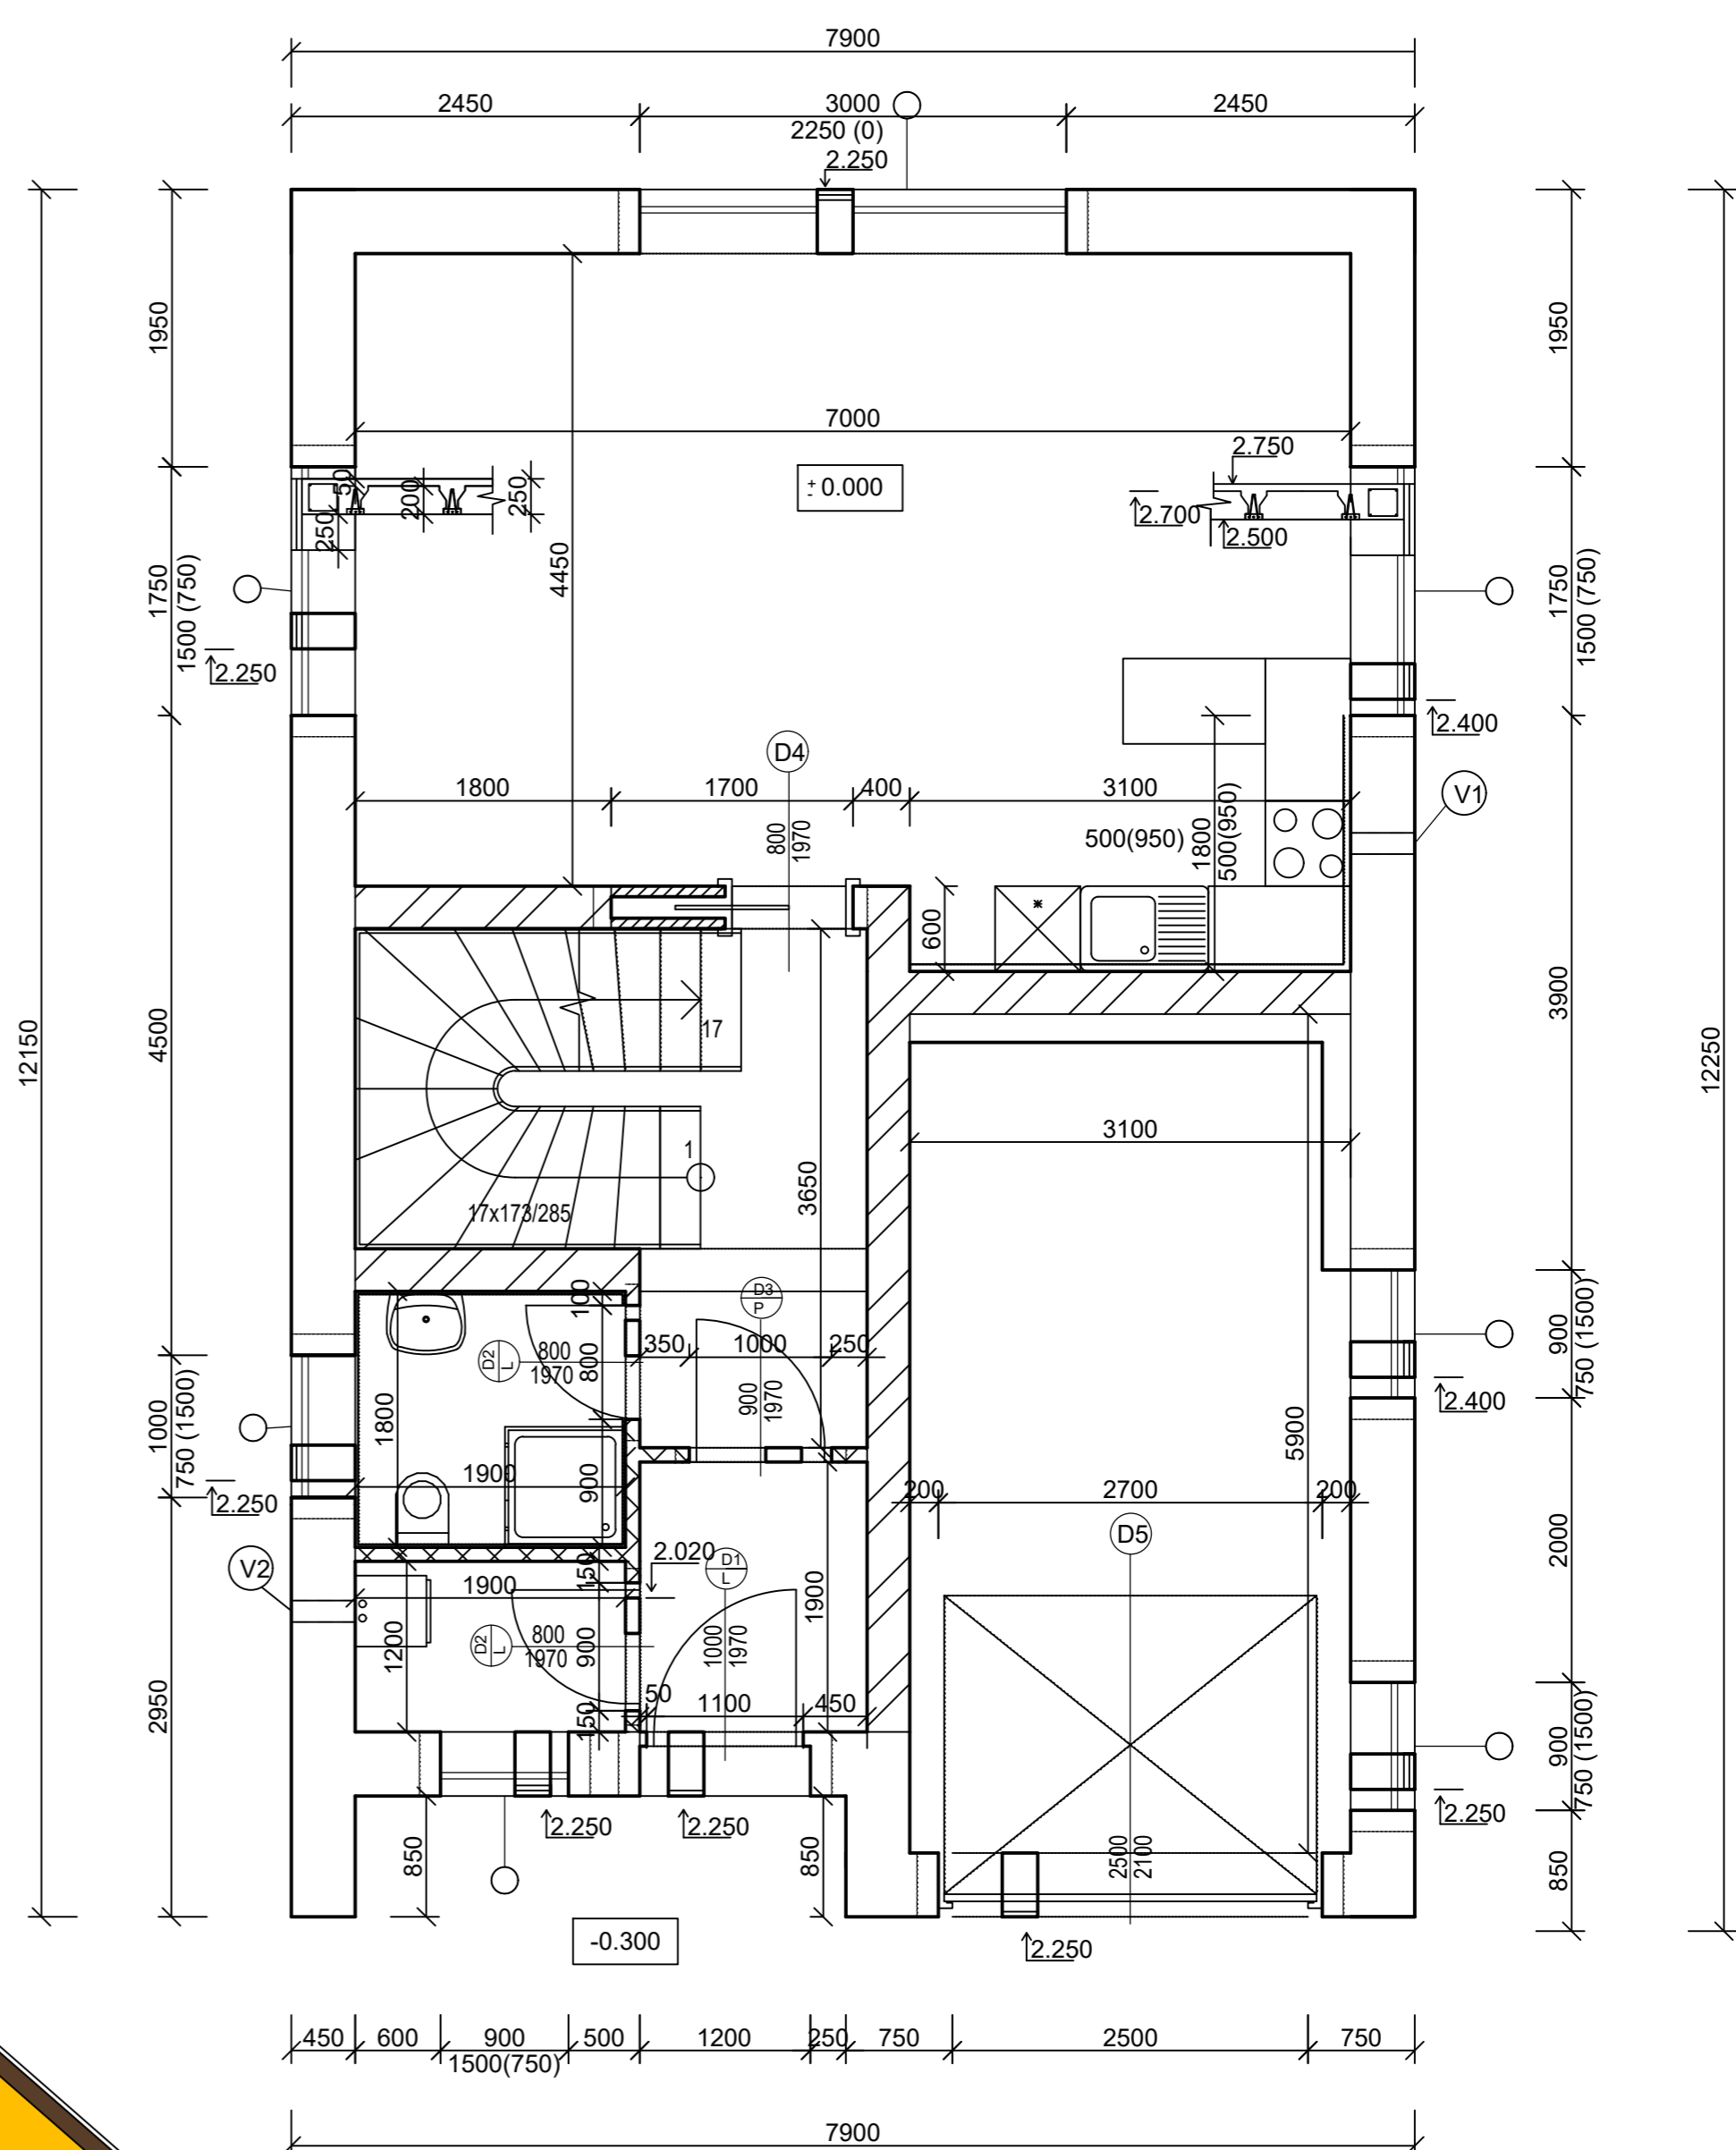


# Rodinný dům Atom

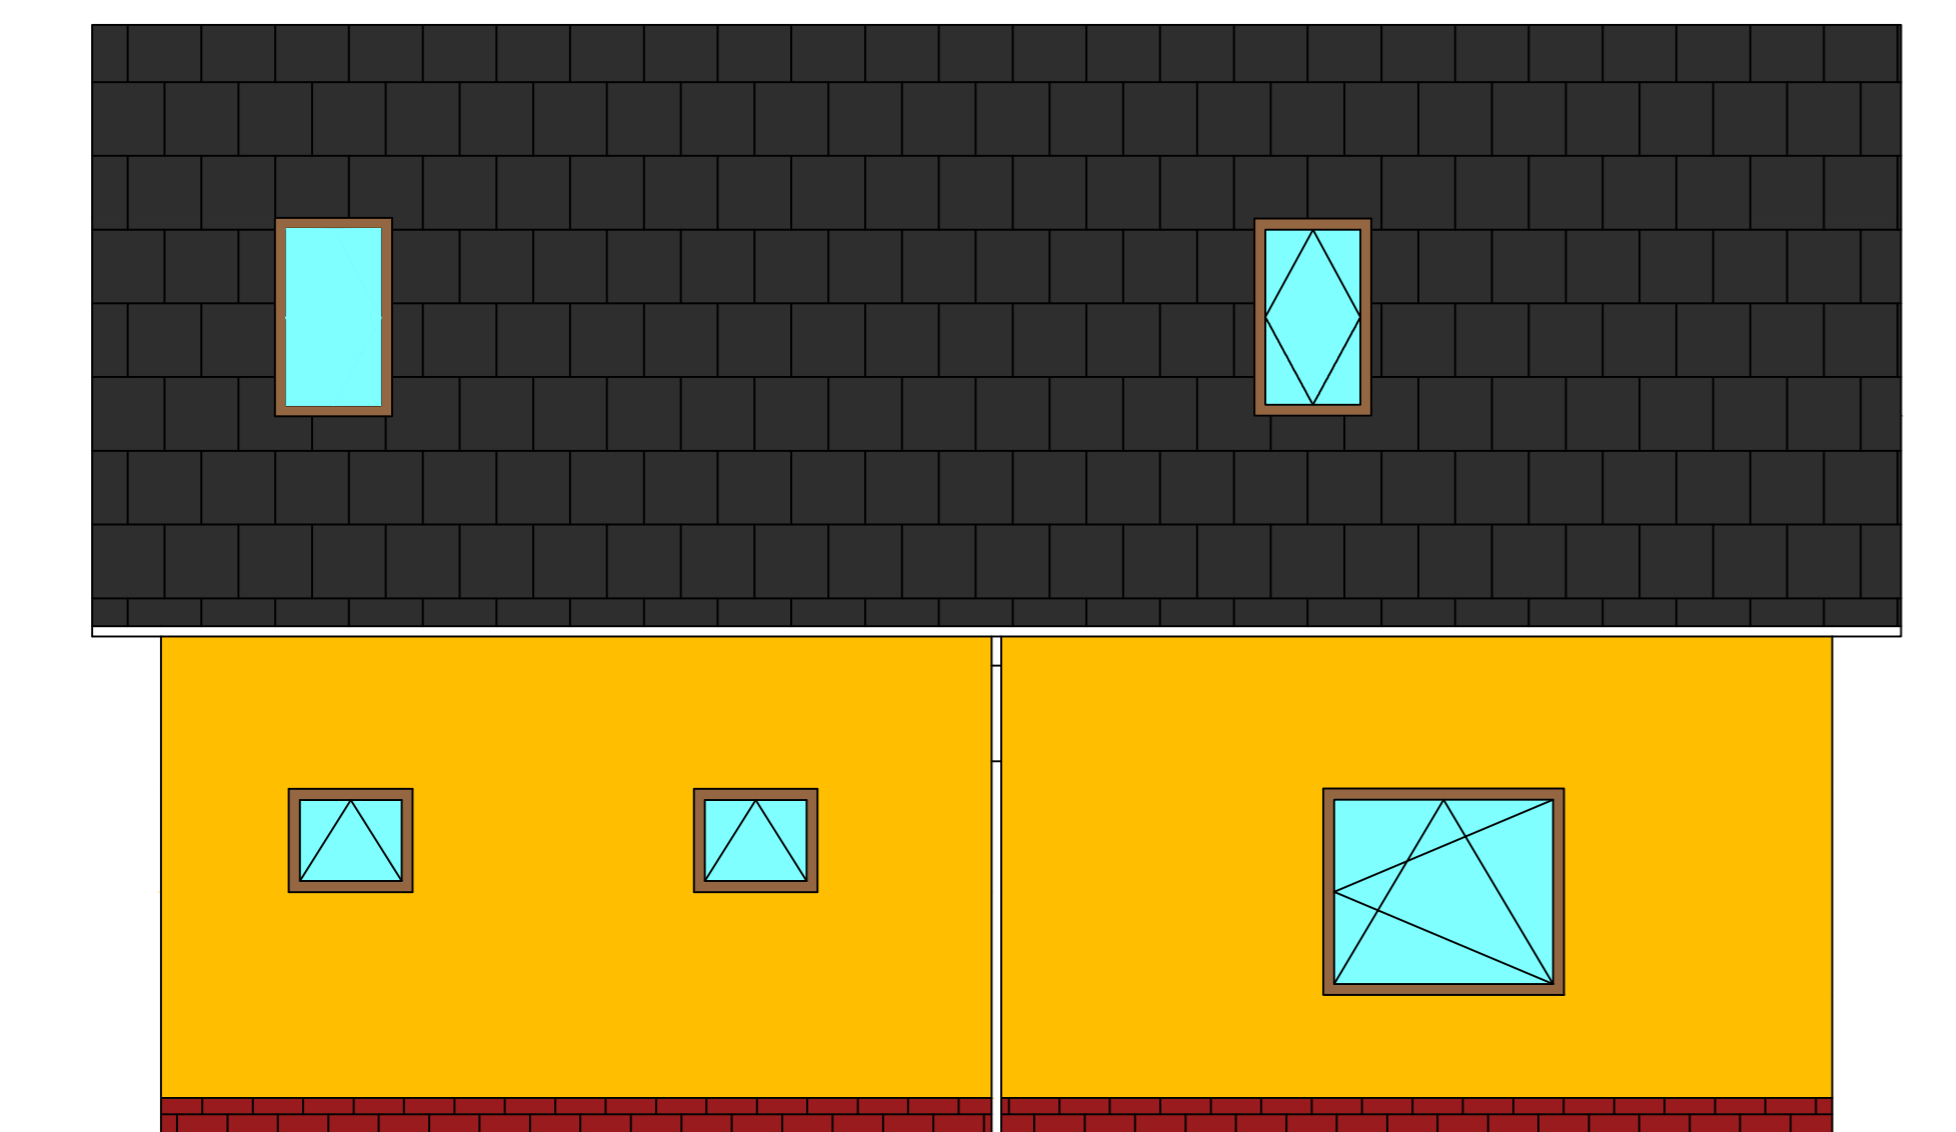

Útulný rodinný dům navrhovaný pro čtyřčlennou rodinu. Se spoustou společenských prostor pro trávení času pospolu včetně prostorné zahrady. Součástí domu je i garáž pro uskladnění vozidla..

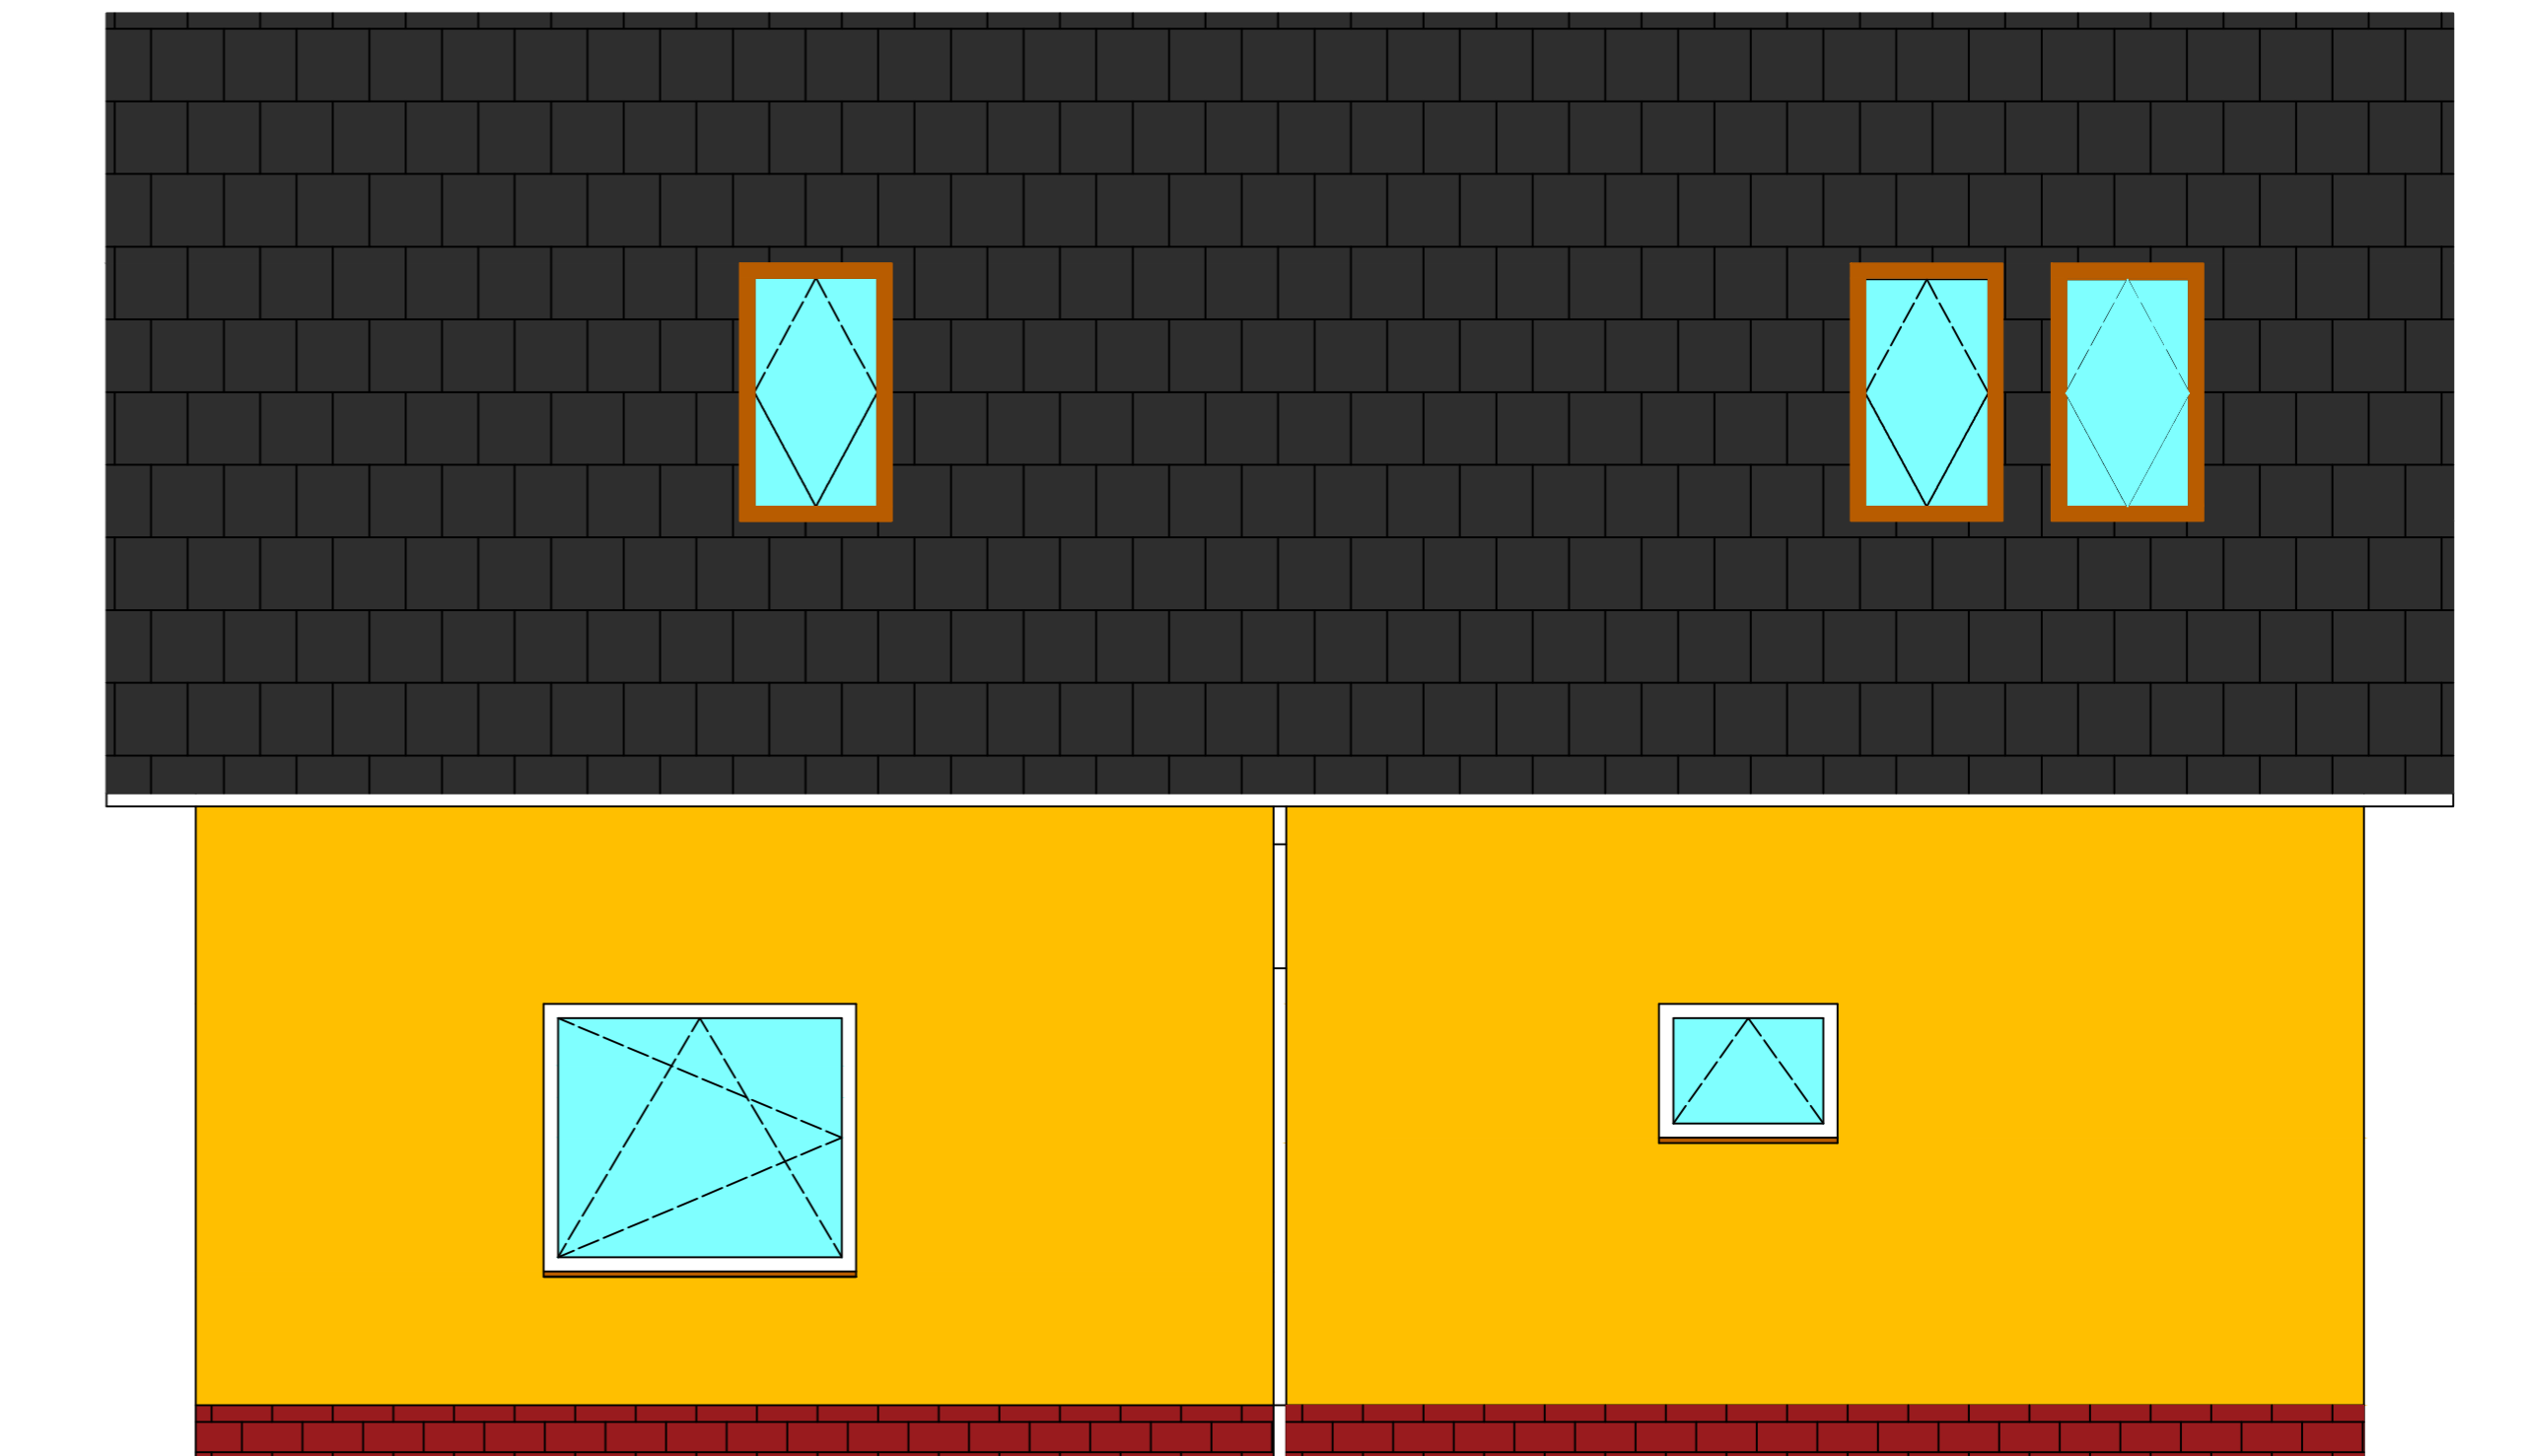

Dům má elegantní vzhled, ale zároveň nenarušuje prostředí. Obě patra mají dostatečný počet oken a zajišťují tak dostatečné přirozené osvětlení

autor:  
Nela Novotná

název školy  
SPŠS Mělník

vedoucí ročníkové práce:  
Tomáš Louthan

třída / školní rok  
Třída III. A /2023-2024

autor originálního projektu:  
GServis

partneři:

**DEK**

**T** VYSOKÉ UČENÍ FAKULTA  
TECHNICKÉ STAVEBNÍ  
V BRNĚ

Výsledky soutěže a nabídka našich  
bakalářských, diplomových prací



Soutěž o nejlepší projekt  
studentů středních  
průmyslových škol  
stavebních

**DEK  
TALENT**