




RODINNÝ DŮM SKOROTICE

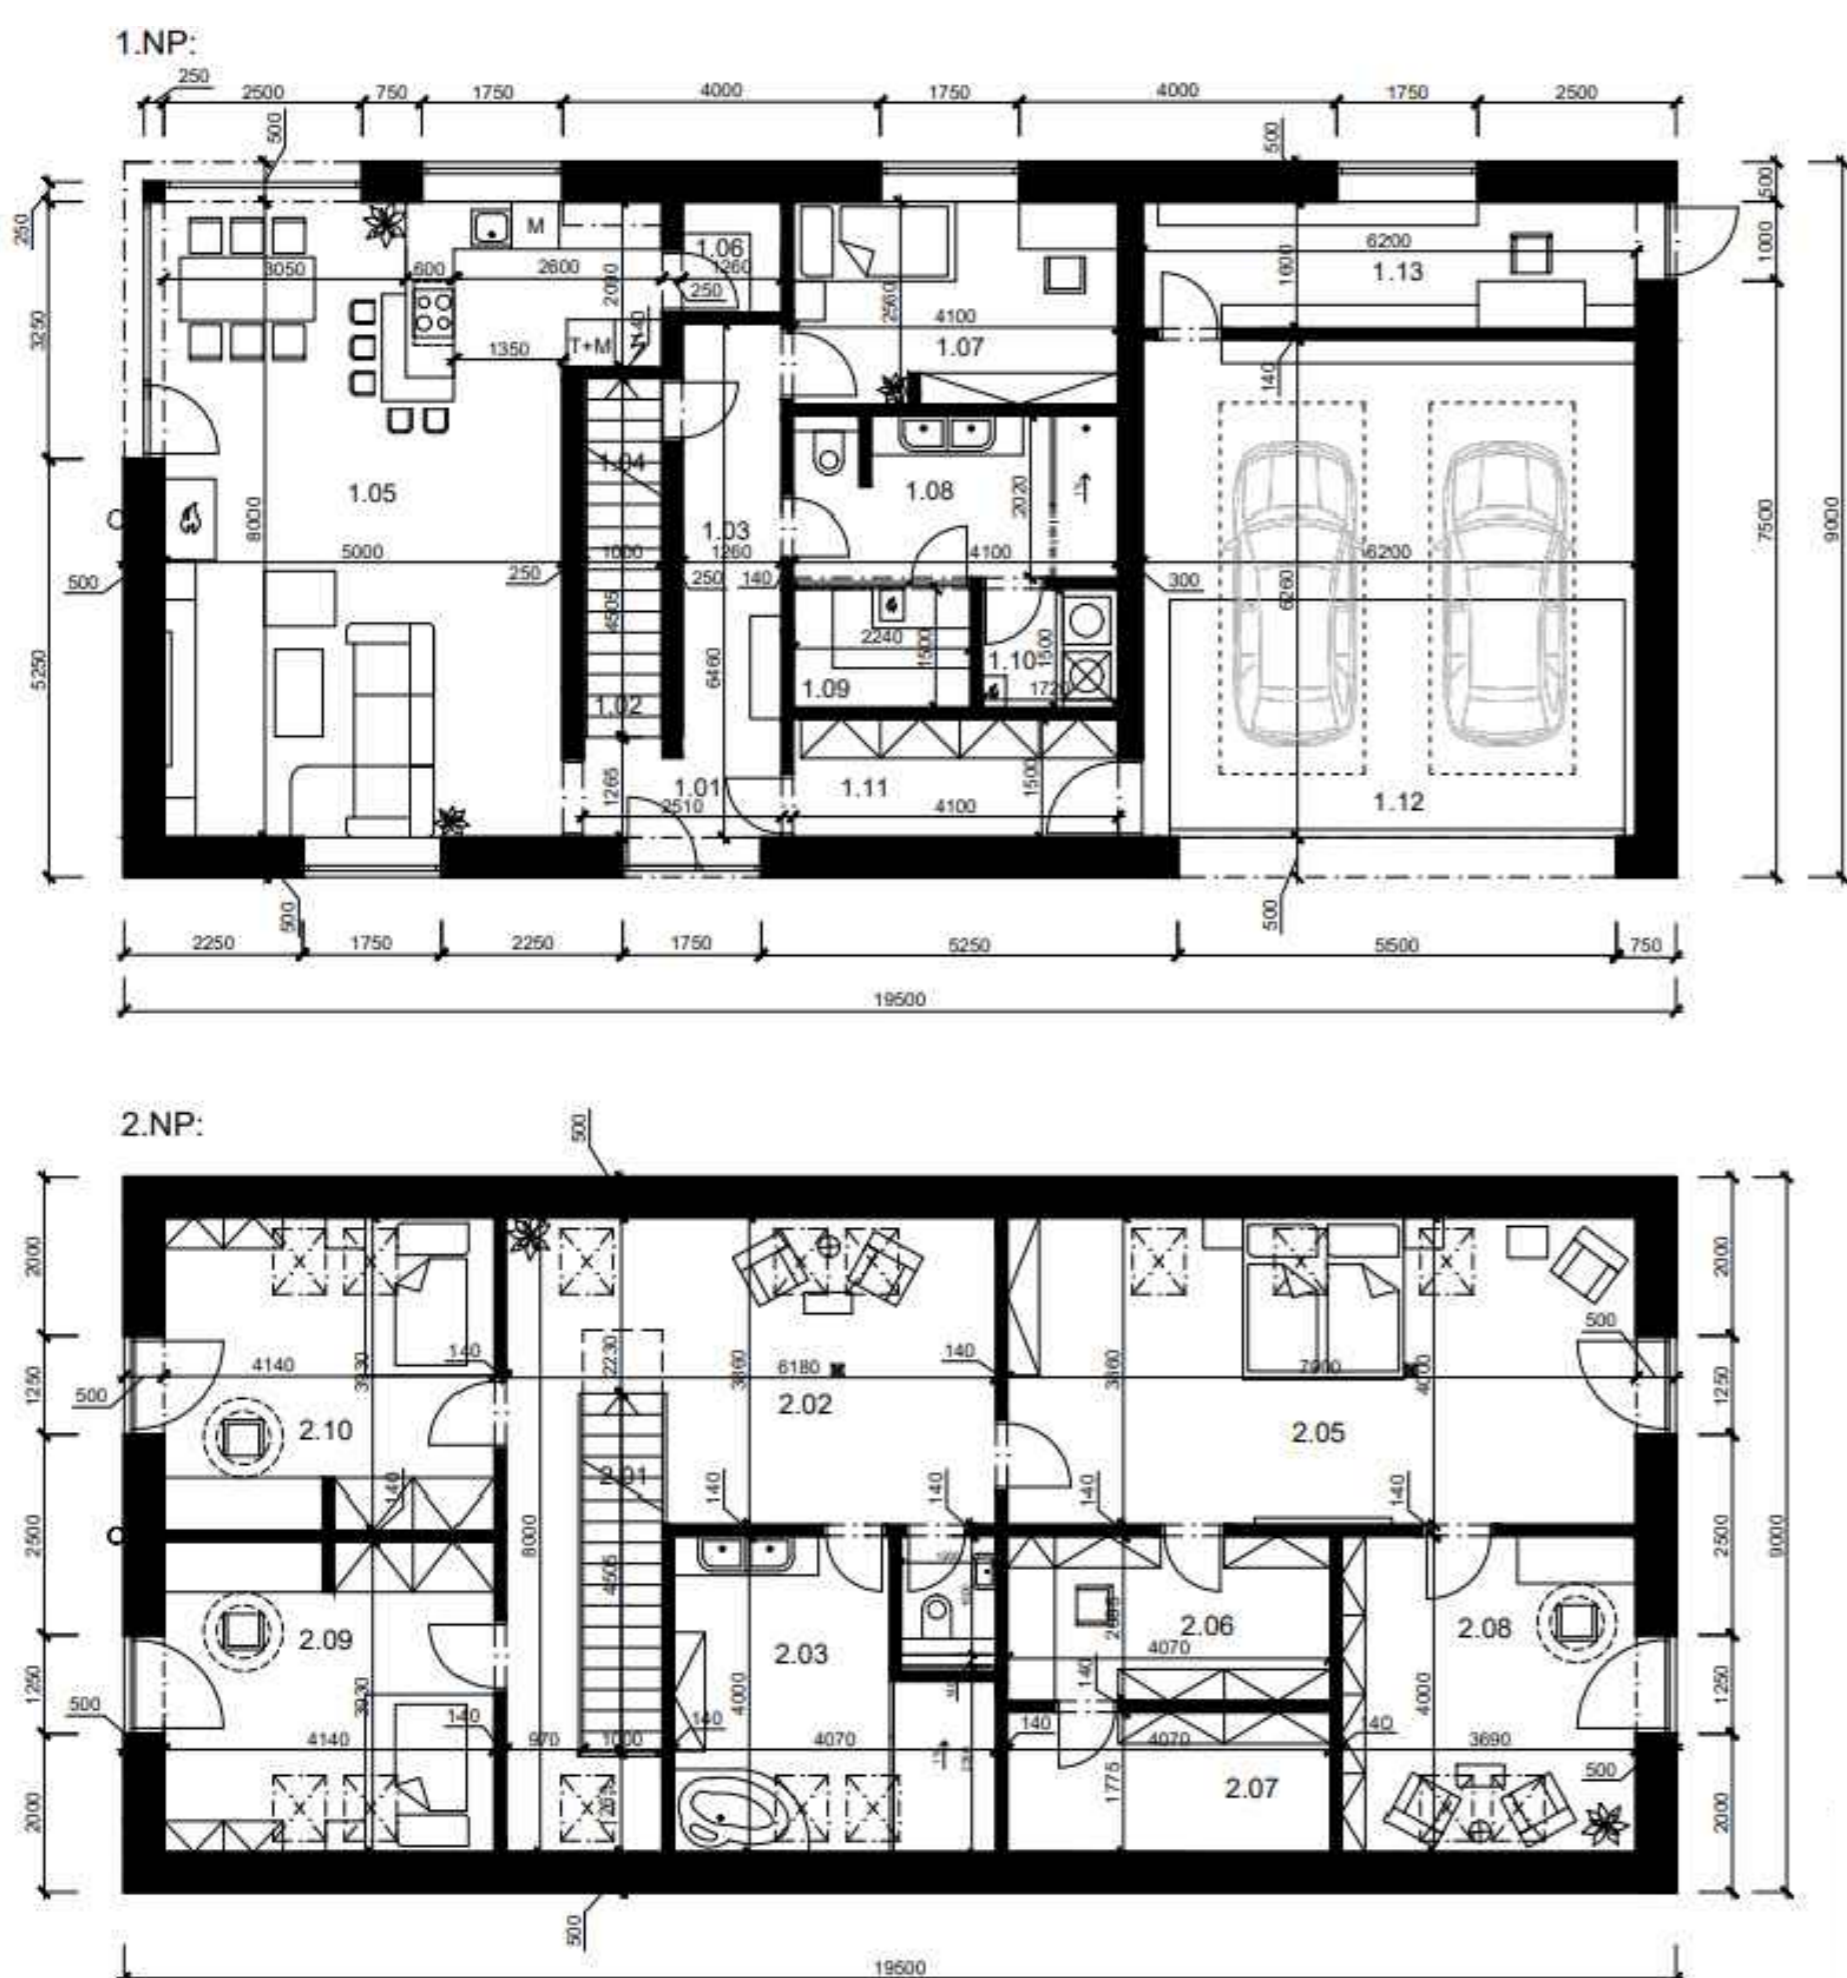

Zadáním bylo vyprojektovat jednopodlažní rodinný dům s obytným podkrovím.

Já pojala koncept domu spíše v moderním duchu. Nejlépe tedy pro čtyřčlennou rodinu, která preferuje útulné bydlení a velkou zahradu. Podkroví domu je navrženo tak, aby každý člen měl své soukromí a naopak první podlaží slouží k trávení společného času v prostorném obývacím pokoji s kuchyňským koutem. Dům nadále obsahuje i pokoj pro hosty či saunu. Vše je navrženo maximálně účelně, výměry místností jsou menší, přesto však dům splní všechny požadavky na moderní bydlení.

Věnovala jsem pozornost i praktičnosti a podnětem bylo vložit garáž přímo do domu. Bude tedy možnost se do prostoru dostat i z obytné části. Garáž je navržena pro dvě parkovací stání a obsahuje zároveň průchod do dílny, do které bude i vchod ze zahrady.



autor:
Pavína Sabolčíková

název školy
GSPŠ Duchcov

vedoucí ročníkové práce:
Ing. Jana Ferstelová

třída / školní rok
Třída 3.BP / 2023-2024

autor originálního projektu:

partneři:

DEK

T VYSOKÉ UČENÍ FAKULTA
TECHNICKÉ STAVEBNÍ
V BRNĚ

Výsledky soutěže a nabídka našich
bakalářských, diplomových prací



**DEK
TALENT**

Soutěž o nejlepší projekt
studentů středních
průmyslových škol
stavebních