

CASA ESTRELLA



LEGENDA MÍSTNOSTÍ 1.PP

OZN	ÚČEL MÍSTNOSTI
001	TECHNICKÁ MÍSTNOST
002	SKLAD
003	TOAILETA


LEGENDA MÍSTNOSTÍ 1.NP

OZN	ÚČEL MÍSTNOSTI
101	ZADVEŘÍ
102	HALA
103	POKOJ PRO HOSTY
104	KOUPELNA
105	ŠATNA
106	PRACOVNA
107	OBÝVACÍ POKOJ+KUCH. KOUT


LEGENDA MÍSTNOSTÍ 2.NP

OZN	ÚČEL MÍSTNOSTI
201	CHODBA
202	DĚTSKÝ POKOJ
203	DĚTSKÝ POKOJ
204	KOUPELNA
205	ŠATNA
206	LOŽNICE
207	KOUPELNA
208	TERASA


PŮDORYS 1.PP - SUTERÉN

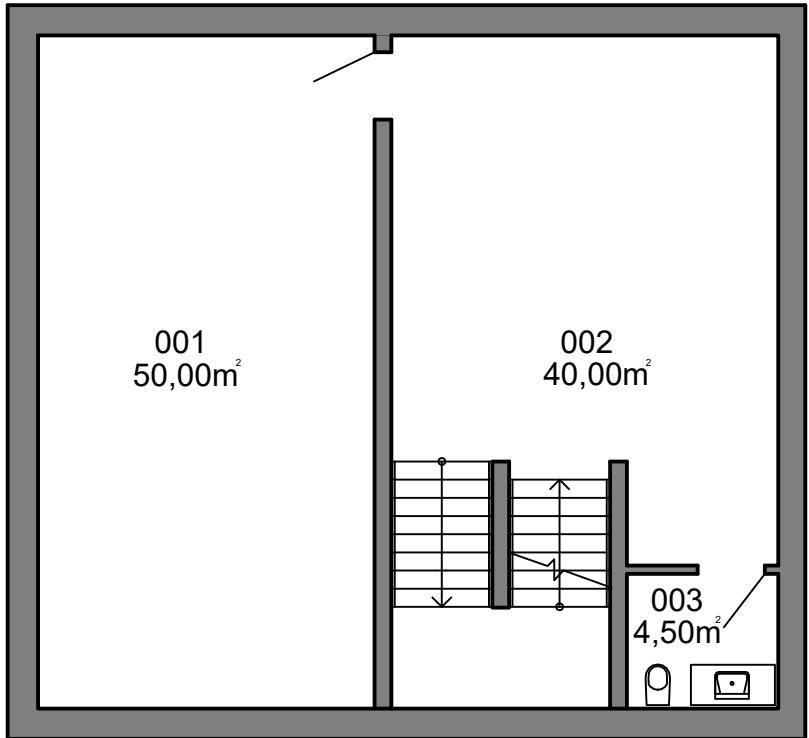


PŮDORYS 1.NP

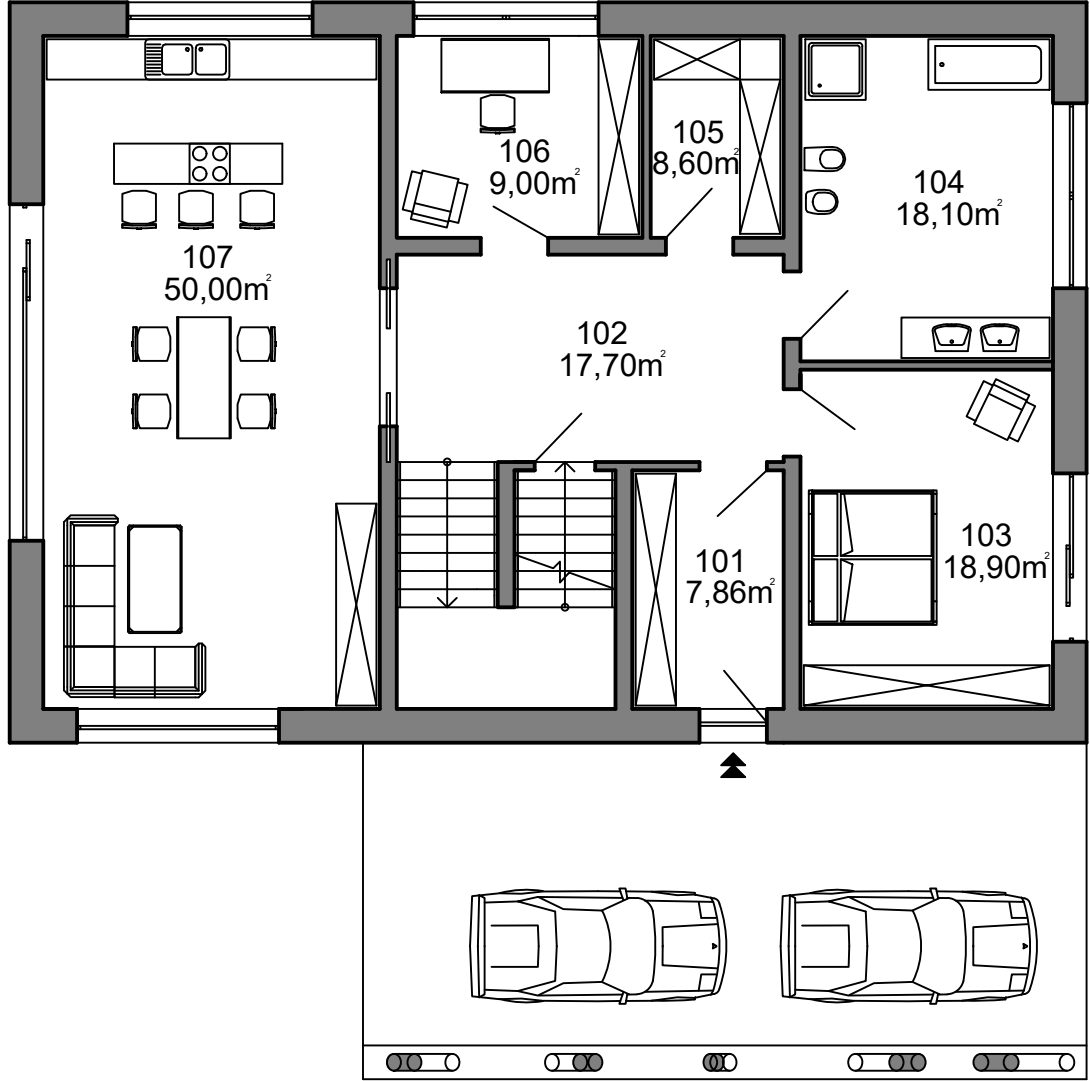

PŮDORYS 2.NP

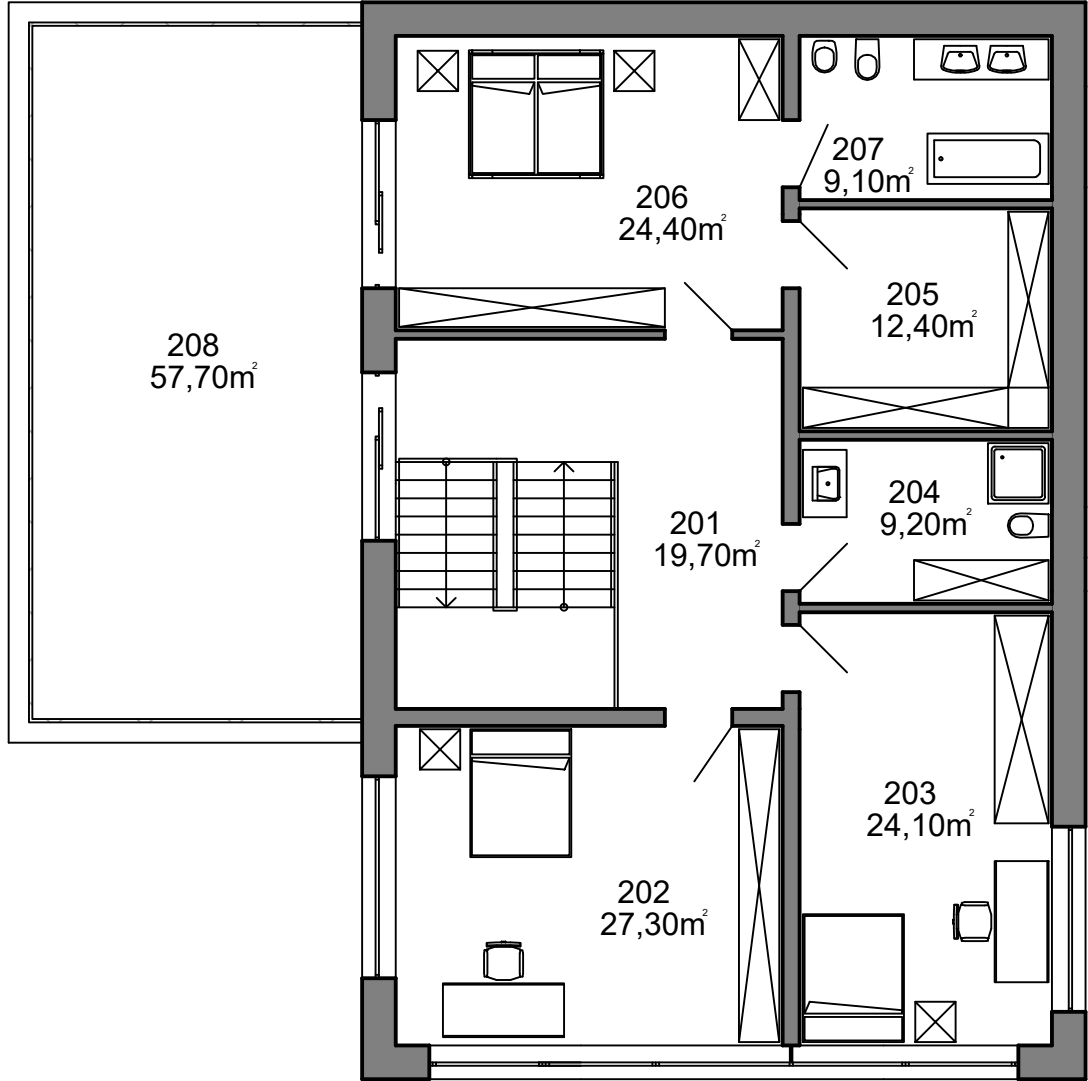

ŘEZ

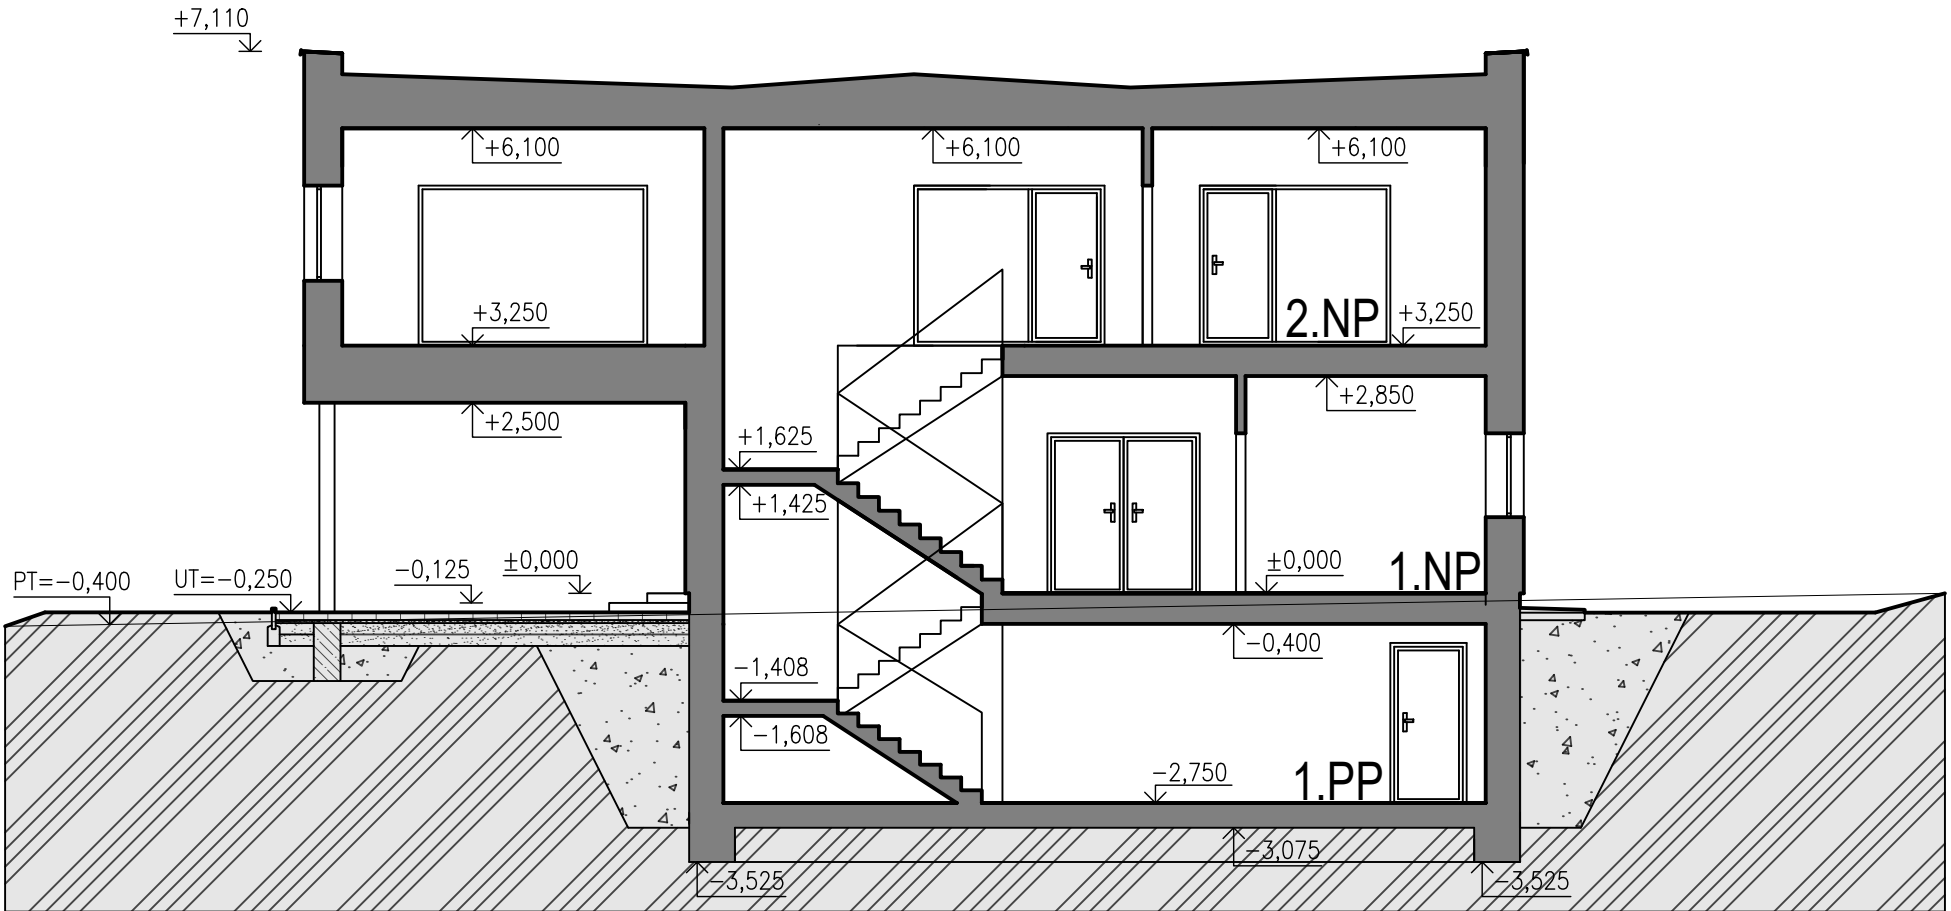

Casa Estrella je dvoupodlažní rodinný dům s částečným podsklepením. Podsklepení slouží pro technické účely a úložný prostor. Dispozice domu je řešena ve velikosti 6+kk. Obytné prostory jsou řešeny tak, aby měl každý co nejvíce svého soukromého prostoru. Zastřešení pro auto je umístěné pod přesahem 2.NP, které je uložené na ocelových sloupech. Dům je navržen s důrazem na dostatek denního světla. Z 1.NP máme možnost vyjít do zahrady s bazénem a z 2.NP na balkon s výhledem do zahrady. Celý dům je obložen dřevěným obkladem pro estetické propojení s přírodou.



autor:

Monika Zunková

název školy

SPŠS Brno

třída / školní rok

Třída R3 /2025-2026

vedoucí ročníkové práce:

Ing. arch. Ondřej Skála

autor originálního projektu:

Monika Zunková

DEK
TALENT

partneři:



Výsledky soutěže a nabídka našich
bakalářských, diplomových prací



Soutěž o nejlepší projekt
studentů středních
průmyslových škol
stavebních