


DORIS



1.NP

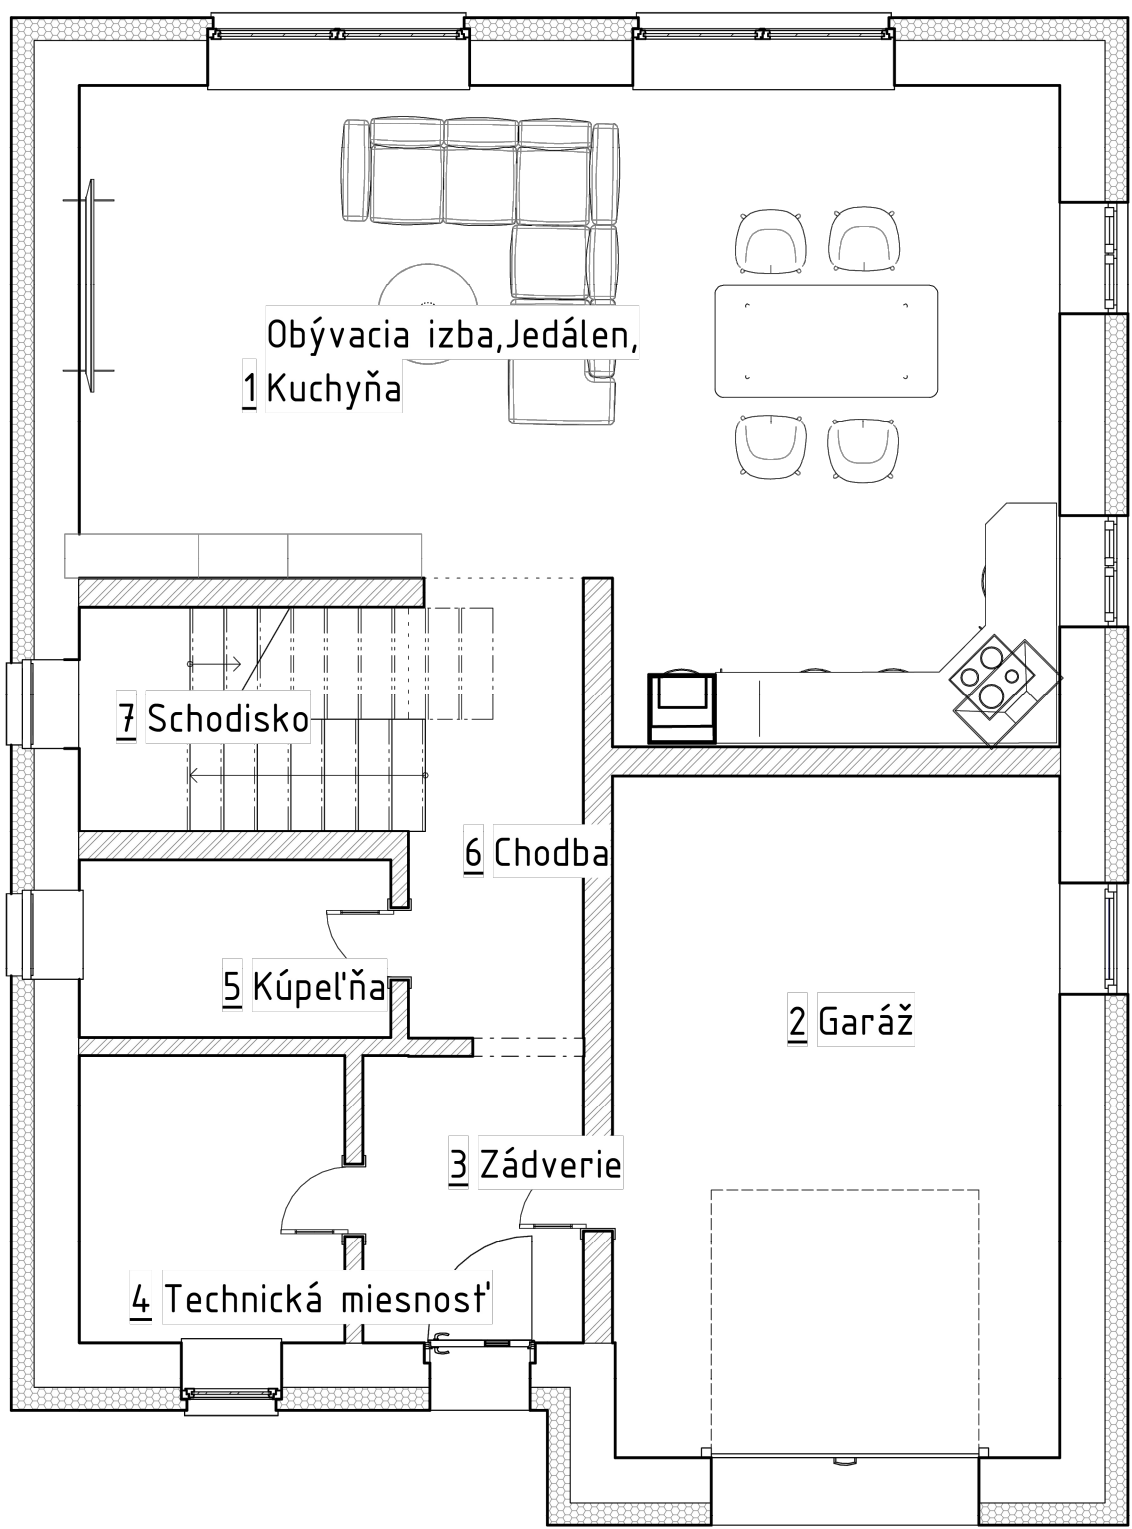


Rodinný dom je navrhnutý ako jednopodlažný objekt s obytným podkrovím . Hlavný vstup vedie do zádveria , z ktorého sa prechádza do chodby . Na prízemí sa nachádza technická miestnosť , kúpeľňa , schodisko a garáž.

Dominantou prízemia je otvorený priestor - obývacia izba prepojená s kuchyňou a jedálňou , čo zabezpečuje vzdušnosť a komfort. Podkrovia slúži ako nočná zóna. Nachádzajú sa tu tri detské izby , spálňa , šatník , kúpeľňa a chodba . Dispozícia podlaží je navrhnutá s dôrazom na funkčnosť a pohodlné bývanie viacerých osôb.

Dom má jednoduchú hmotu so sedlovou strechou , čo mu dodáva nadčasový vzhľad a zároveň zabezpečuje efektívne využitie priestoru v podkroví . Architektonický výraz domu je čistý a moderný , s dôrazom na praktickosť a estetiku.

2.NP

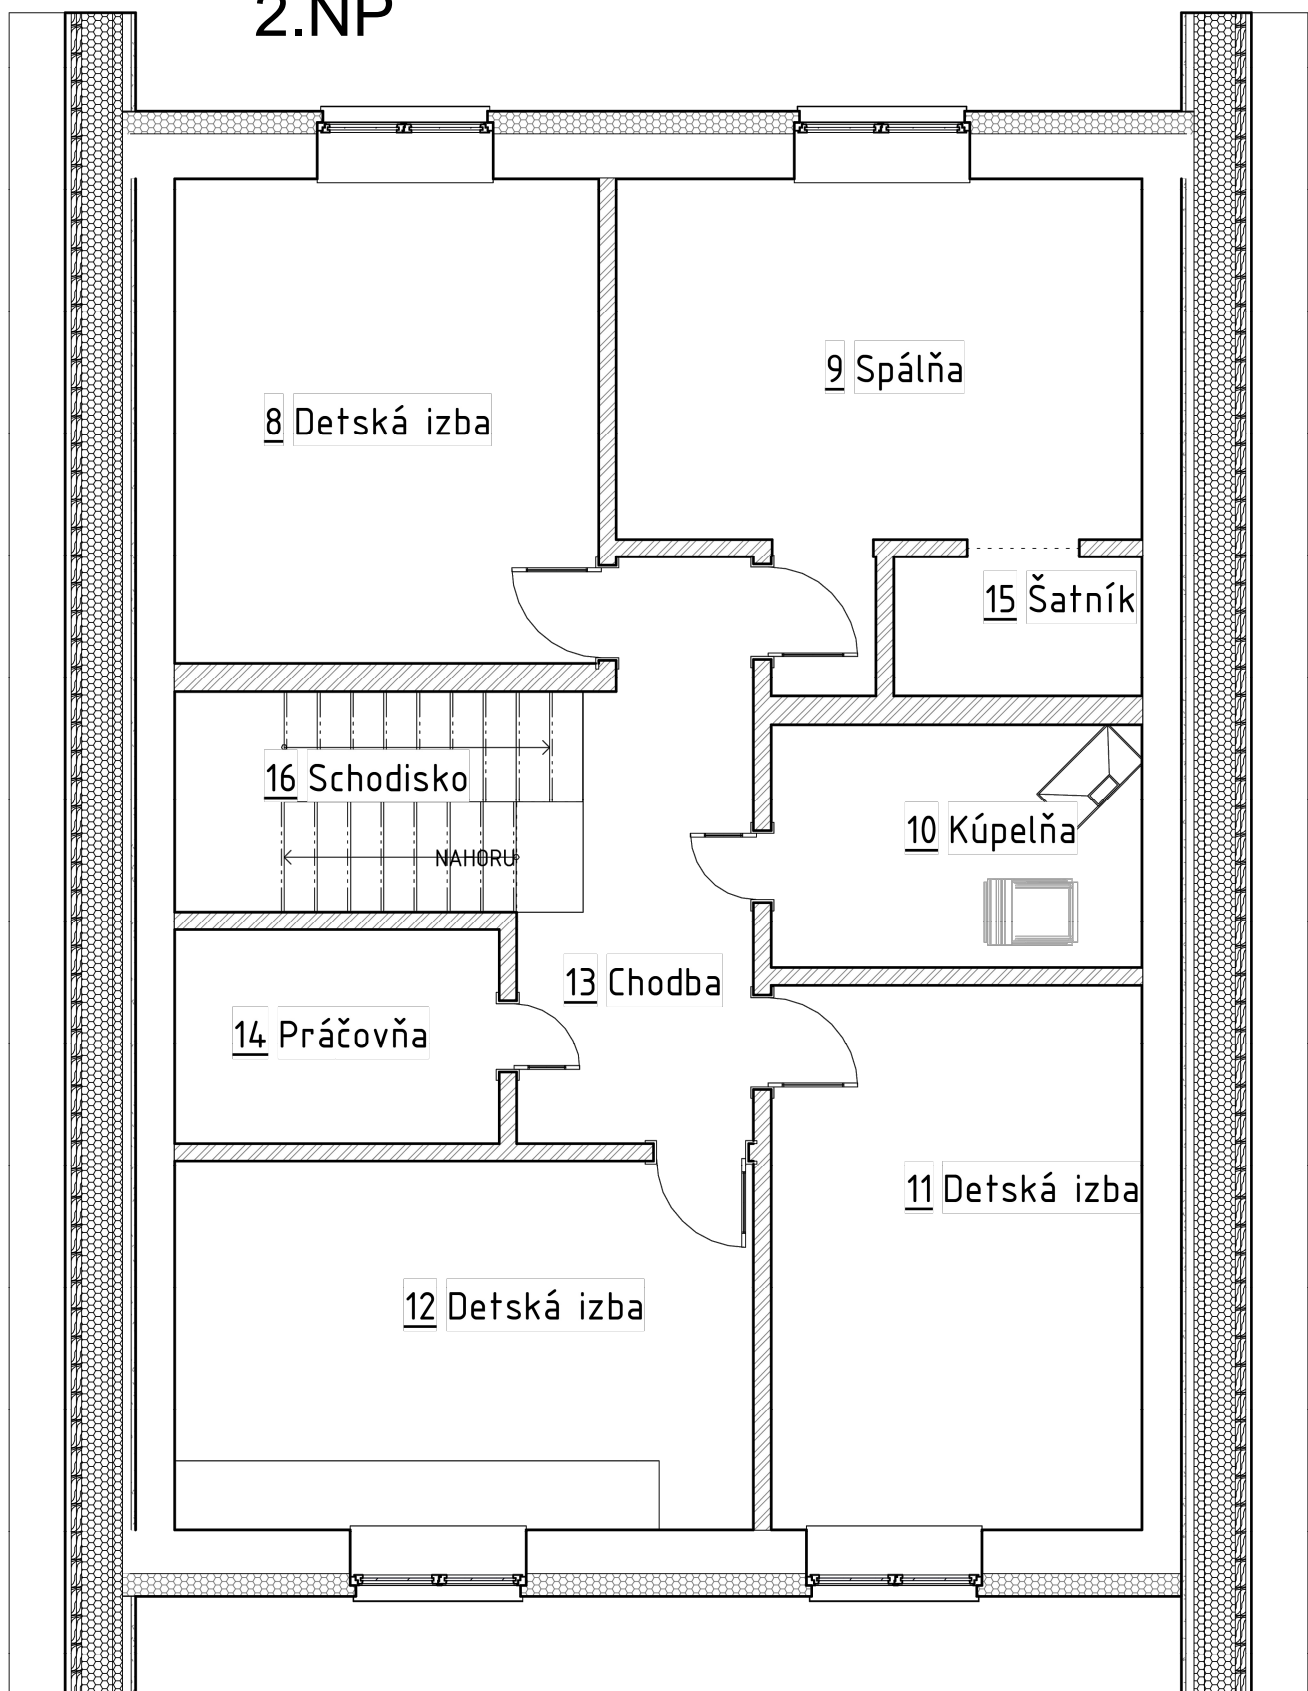





POHĽAD - VYCHOD



POHĽAD - SEVER



POHĽAD - ZAPAD

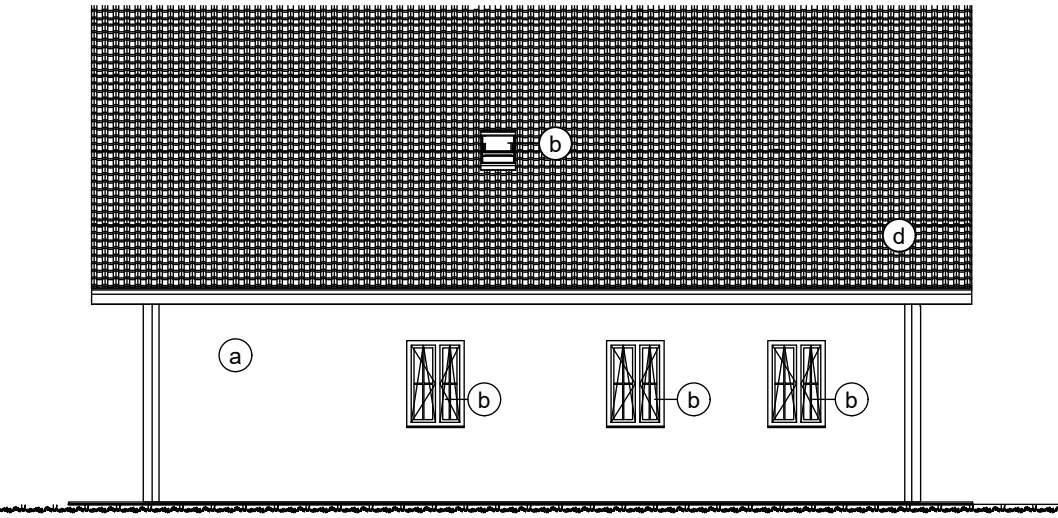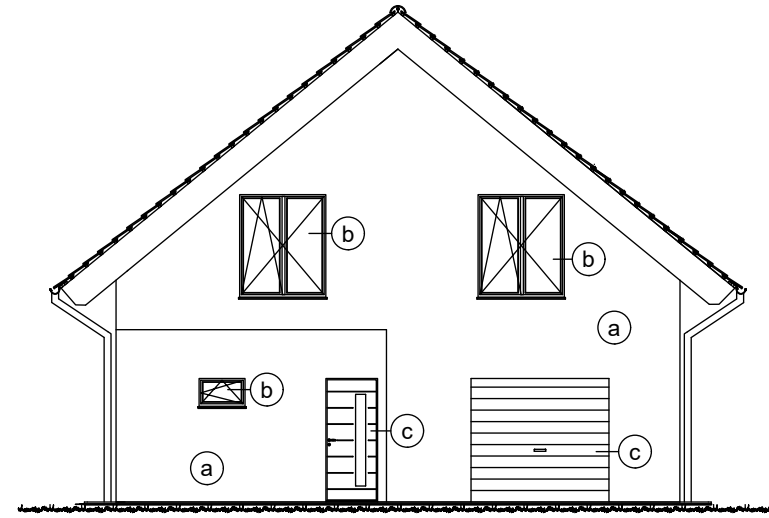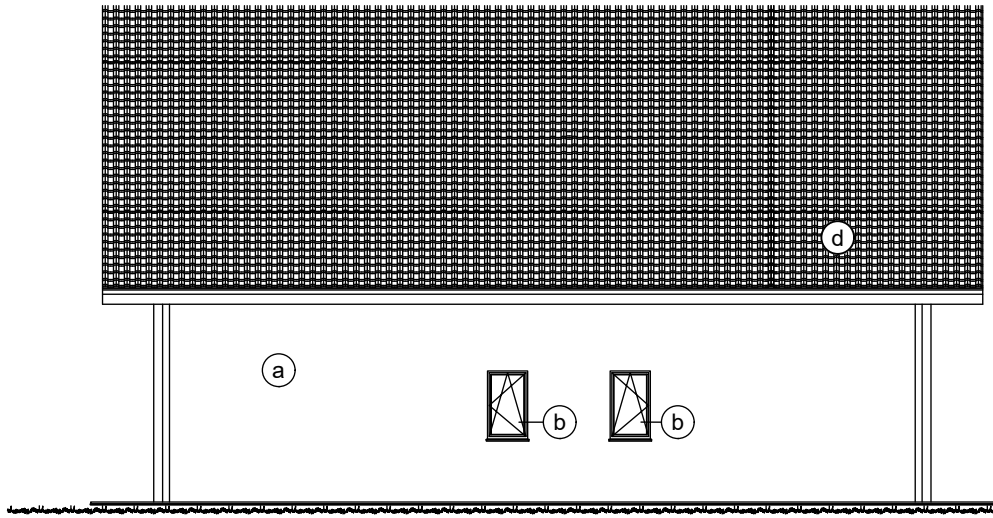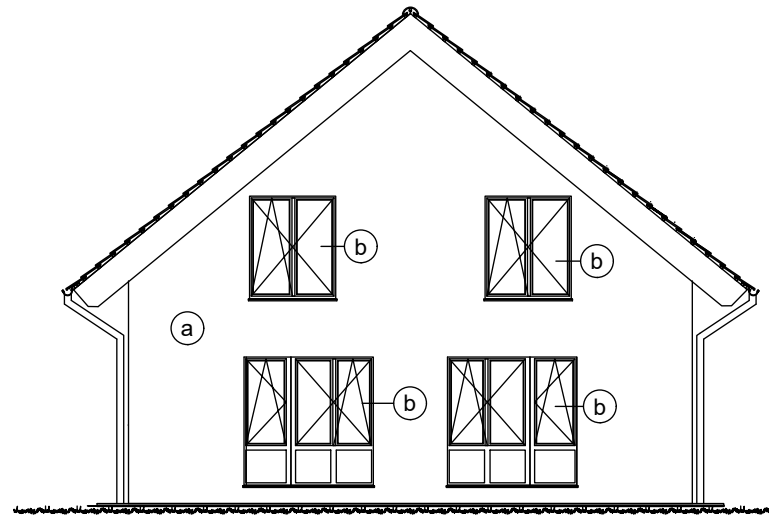

autor:

Dorota Matejčíková

název školy

SOŠt Námestovo

vedoucí ročníkové práce:

Ing. Ján Kozák

třída / školní rok

III.C / 2024-2025

autor originálního projektu:

Dorota Matejčíková

partneři:

DEK

VYSOKÉ UČENÍ FAKULTA
TECHNICKÉ STAVEBNÍ
V BRNĚ

Výsledky soutěže a nabídka našich
bakalářských, diplomových prací



Soutěž o nejlepší projekt
studentů středních
průmyslových škol
stavebních

DEK
TALENT