

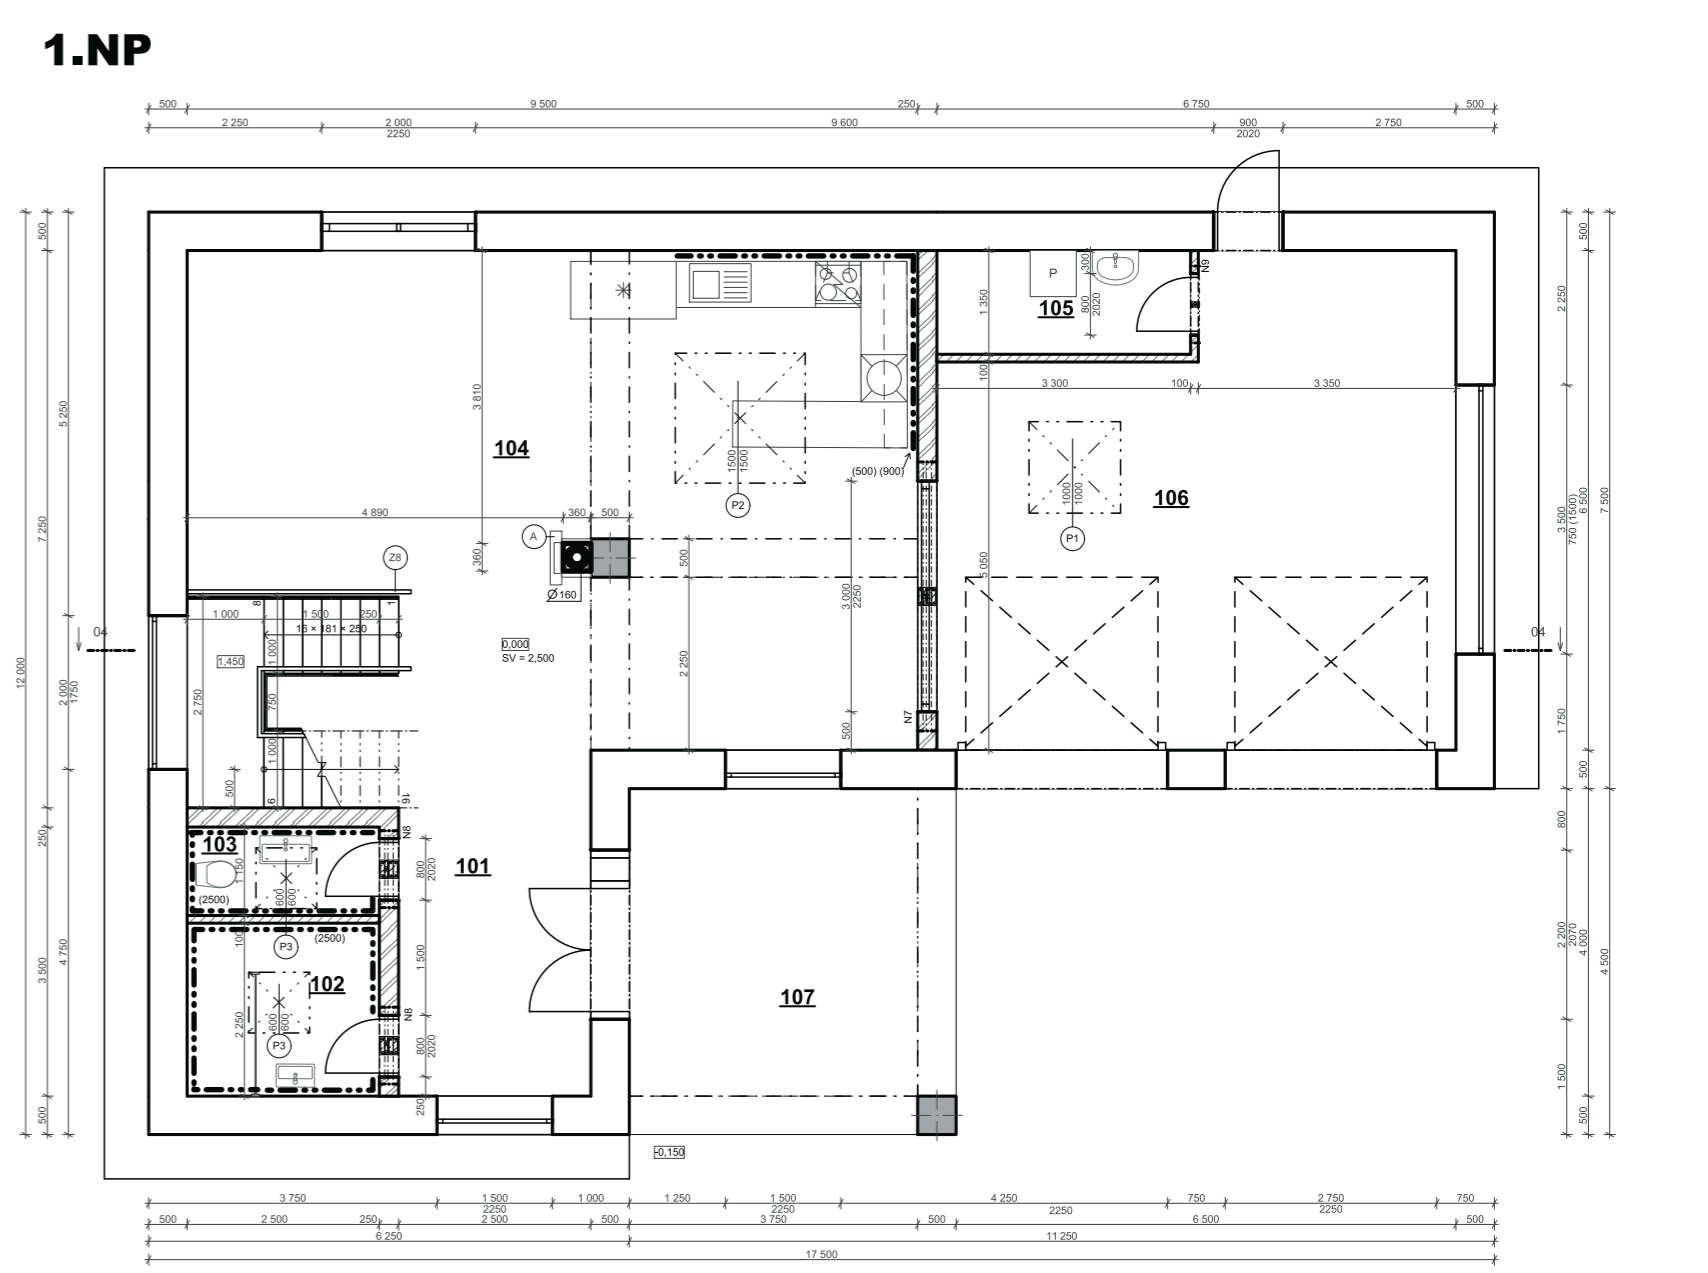
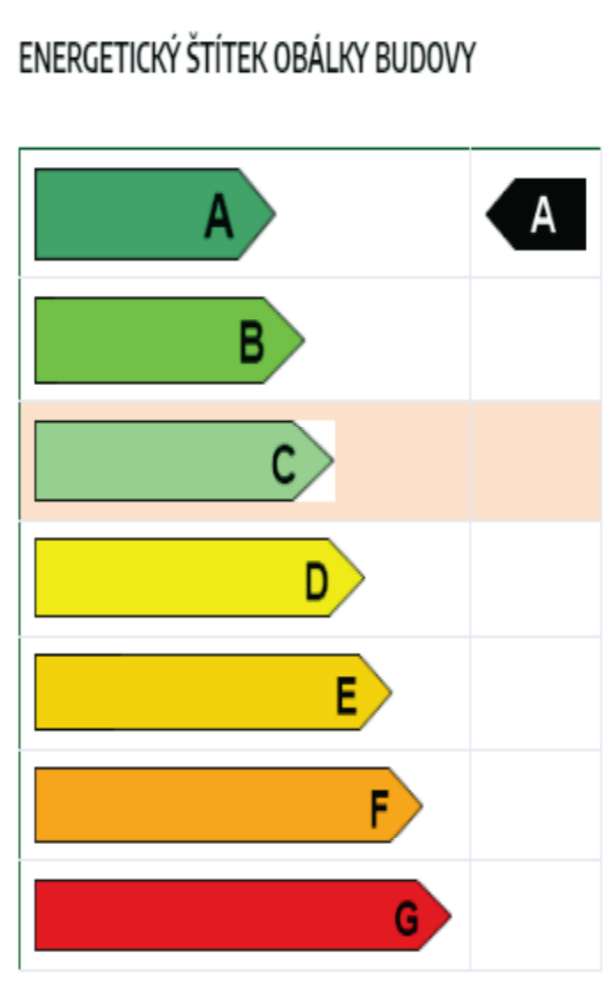


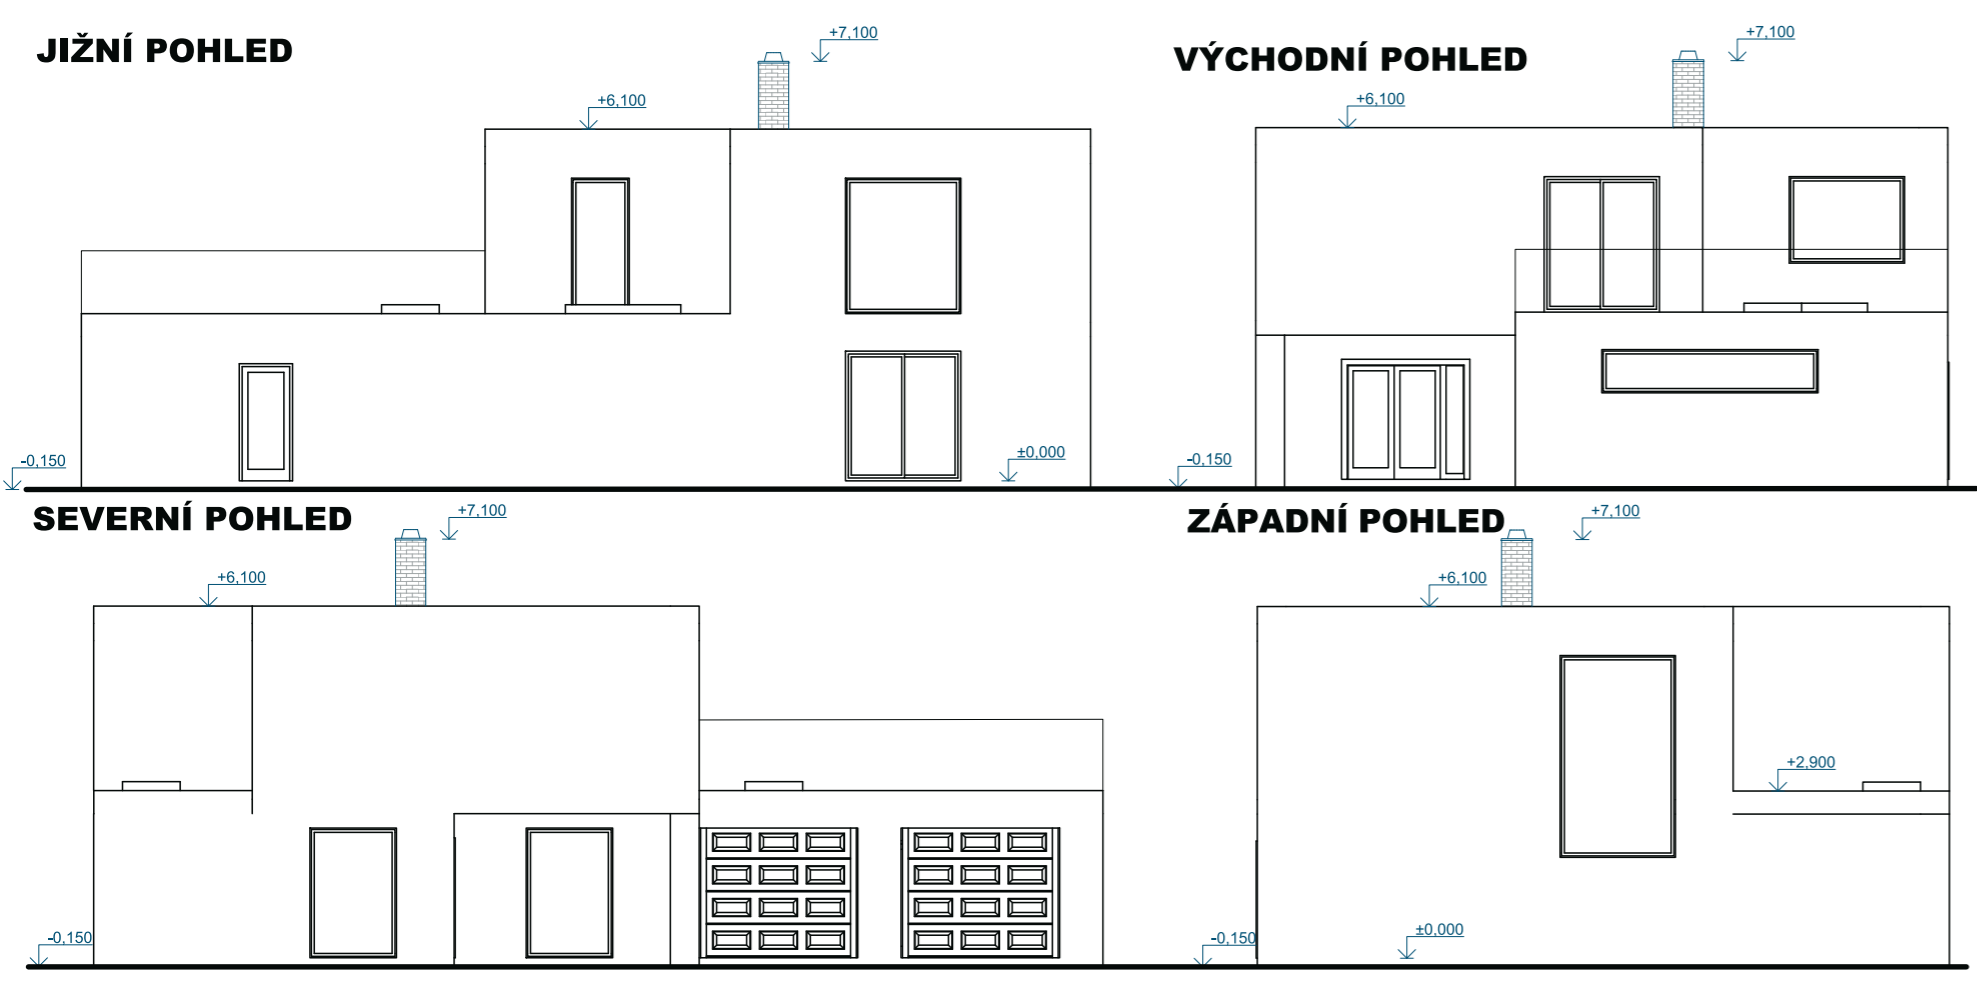

MOTO DŮM

VÝUKOVÁ VERZE ARCHICADU


JEDNÁ SE O DVOUPODLAŽNÍ PASIVNÍ RODINNÝ DŮM, JEHOŽ PRVNÍ PODLAŽÍ JE VE TVARU PÍSMENE L S PROSTORNOU GARÁŽÍ A DÍLNOU A DRUHÉ PODLAŽÍ JE ČTVERCOVÉHO TVARU A VYTVÁŘÍ TAK KVÁDR. JE KONCIPOVÁN PRO TŘÍČLENNOU AŽ ČTYŘČLENNOU RODINU. INSPIRACI NACHÁZÍ VE VÁŽNÍ PRO MOTOCYKLY TAK, ABY BYL ZÁROVEŇ I ZDROJEM POKOHLNÉHO DOMOVA. DBALA JSEM NA ÚSPORNÉ ENERGETICKÉ ŘEŠENÍ, A TAKÉ JSEM VZALA V POTAZ ZDRAVÉ PROSTŘEDÍ CELÉHO PROSTORU - JE DOSTATEČNĚ OSVĚTLEN NEJEN FRANCOUZSKÝMI OKNY, ALE TAKÉ STŘEŠNÍMI SVĚTLÍKY, KOUSKY PŘÍRODY NACHÁZÍ V ZELENÉ STŘEŠE I V KAMENNÉM OBKLADU A PROSTOR DÍKY ABSENCI PŘÍČEK PŮSOBÍ OTEVŘENĚJI. HLAVNÍ MYŠLENKOU BYLO SPOJIT GARÁŽ SE SPOLEČENSKÝM PROSTOREM. TO SE Povedlo DÍKY POSUVNÝM FRANCOUZSKÝM DVEŘÍM TAK, ŽE ANI V KUCHYNI NECHYBÍ VÝHLED NA MOTOCYKLY A AUTA. SPOLEČENSKÁ MÍSTNOST JE SRDCEM CELÉHO DOMU A KRBOVÁ KAMNA VEDLE MASIVNÍHO SLOUPU ZARUČUJÍ TEPLU I PŘES CHLADNÉ ZIMY.

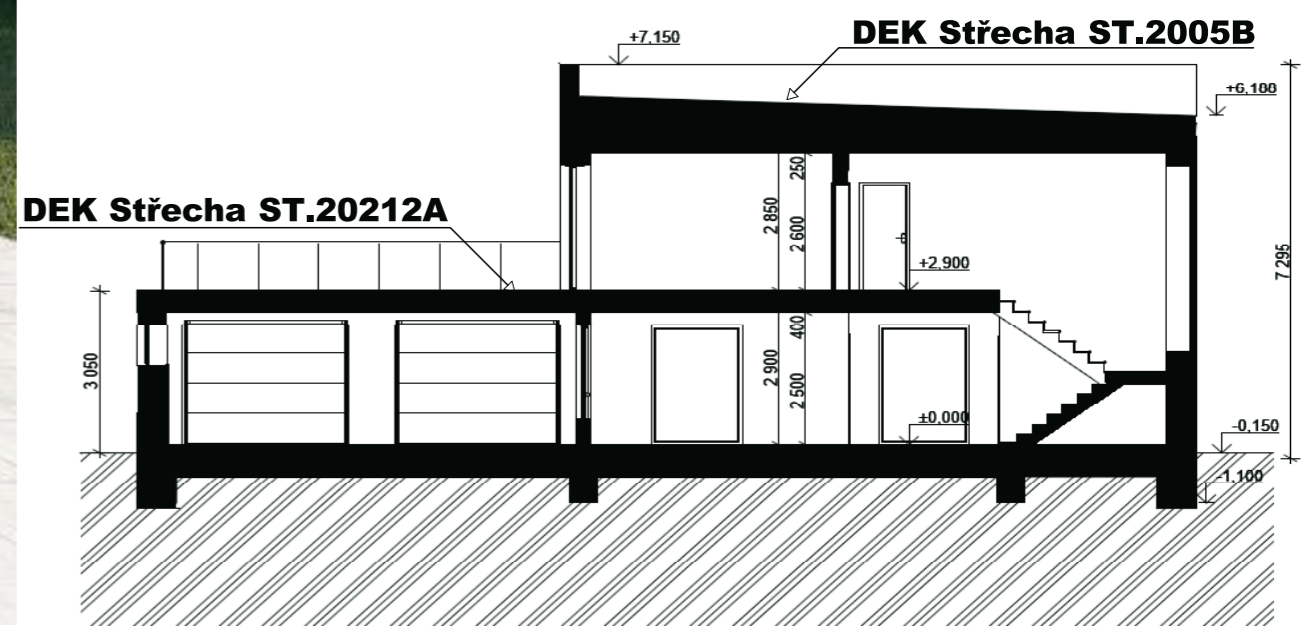

TABULKA MÍSTNOSTÍ 1. NP

Č.	NÁZEV MÍSTNOSTI	PLOCHA (m ²)	NÁŠLAPNÁ VRSTVA	POVRCHOVÁ UPRAVAVAZÍ	POVRCHOVÁ UPRAVAVASTROPU
101	ZÁDVEŘÍ	9,38	MARMOLEUM	OMÍTKA	OMÍTKA
102	KOUPELNA	5,62	KERAMICKÁ DLAŽBA	KERAMICKÝ OBKLAD	OMÍTKA
103	WC	2,88	KERAMICKÁ DLAŽBA	KERAMICKÝ OBKLAD	OMÍTKA
104	SPOLEČENSKÁ MÍSTNOST	65,69	MARMOLEUM	OMÍTKA	OMÍTKA
105	TECHNICKÁ MÍSTNOST	4,45	BETONOVÁ MAZANINA	OMÍTKA	OMÍTKA
106	DÍLNA + GARÁŽ	136,35	BETONOVÁ MAZANINA	KERAMICKÝ OBKLAD	OMÍTKA
107	ZÁVĚTRÍ	19,12	BETONOVÁ MAZANINA	OMÍTKA	OMÍTKA
		146,08 m²			

DEK Střecha ST.2005B (DEKROOF 09-B) #DSID27571#
PŘEDPĚSTOVANÁ VEGETAČNÍ ROHOŽ GREENDEK ROZCHODNÍKOVÁ ROHOŽ S5 TL. 33 MM
STŘEŠNÍ EXTENZIVNÍ SUBSTRÁT GREENDEK TL. 80 MM
FILTRAČNÍ VRSTVA FILTEK 200 TL. 2 MM
NOPOVÁ FÓLIE DEKDREN T20 GARDEN TL. 20 MM
OCHRANNÁ VSTVA FILTEK 300 TL. 3 MM
OCHRANNÁ HYDROIZOLACE ELASTEK 50 GARDEN DEKOR TL. 5 MM
MEZIVRSTVA HYDROIZOLACE GLASTEK 40 SPECIAL MINERAL TL. 4 MM
PODKLADNÍ HYDROIZOLAČNÍ PÁS GLASTEK 30 STICKER PLUS TL. 3 MM
TEPELNÁ IZOLACE EPS 150 TL. 220 MM
LEPIDLO INSTA-STICK STD
IZOLACE GLASTEK AL 40 MINERAL TL. 4 MM
NÁTĚR DEKPRIMER
SPÁDOVÝ POTĚR 080 (BETON) TL. 50-407 MM

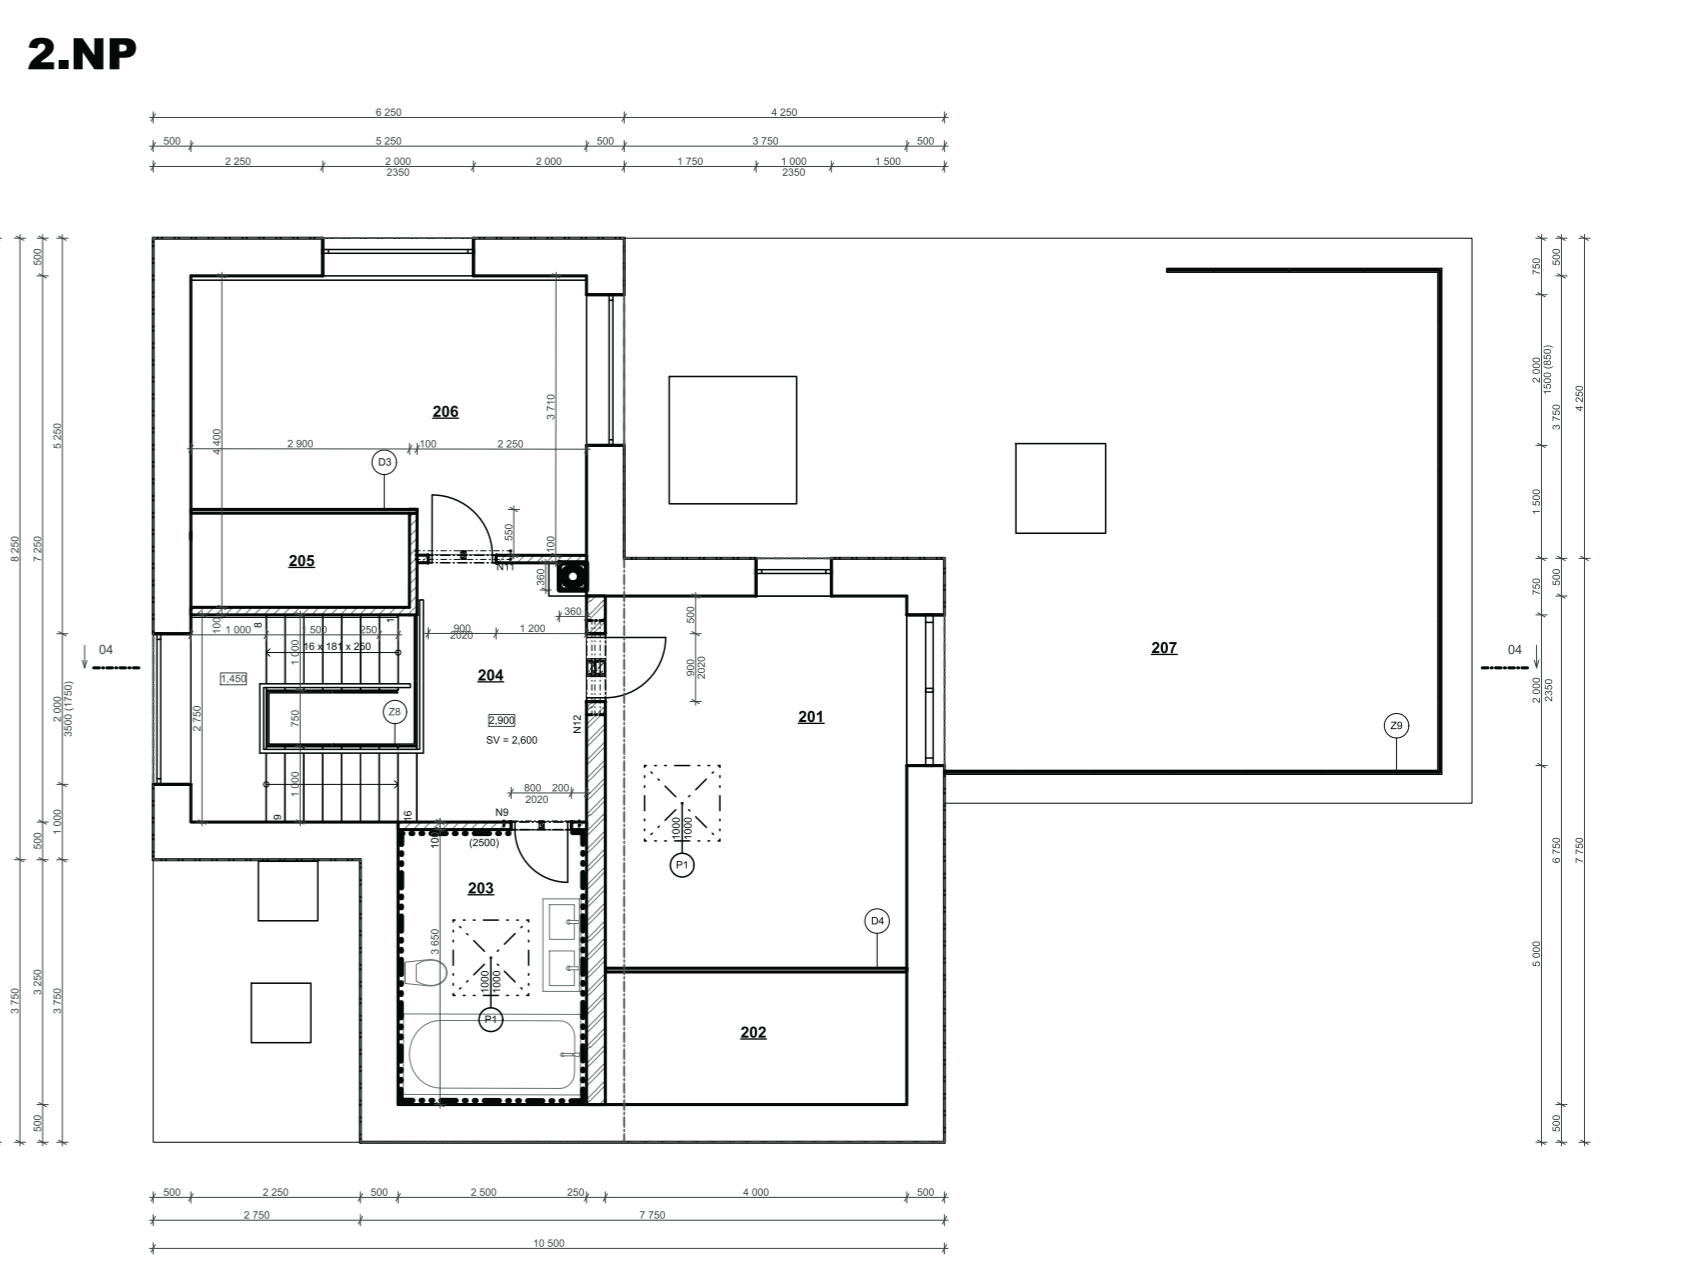

TABULKA MÍSTNOSTÍ 2.NP

Č.	NÁZEV MÍSTNOSTI	PLOCHA (m ²)	NÁŠLAPNÁ VRSTVA	POVRCHOVÁ UPRAVAVAZÍ	POVRCHOVÁ UPRAVAVASTROPU
201	LOŽNICE	19,76	MARMOLEUM	OMÍTKA	OMÍTKA
202	ŠATNA 1	7,04	MARMOLEUM	OMÍTKA	OMÍTKA
203	KOUPELNA	8,83	KERAMICKÁ DLAŽBA	OMÍTKA + OBKLAD	OMÍTKA
204	CHOĎBA	8,01	MARMOLEUM	OMÍTKA	OMÍTKA
205	ŠATNA 2	3,46	MARMOLEUM	OMÍTKA	OMÍTKA
206	DĚTSKÝ POKOJ	17,72	MARMOLEUM	OMÍTKA	OMÍTKA
207	TERASA	32,65	DŘEVO	OMÍTKA	OMÍTKA
		97,47 m²			



autor: **Nikola Tomšejová**
 název školy: **SŠPU Hodonín**
 vedoucí ročníkové práce: **Ing. Lenka Benovičová**
 FOTO AUTORA
 třída / školní rok: **3.B / 2023-2024**
 autor originálního projektu: **-**

