

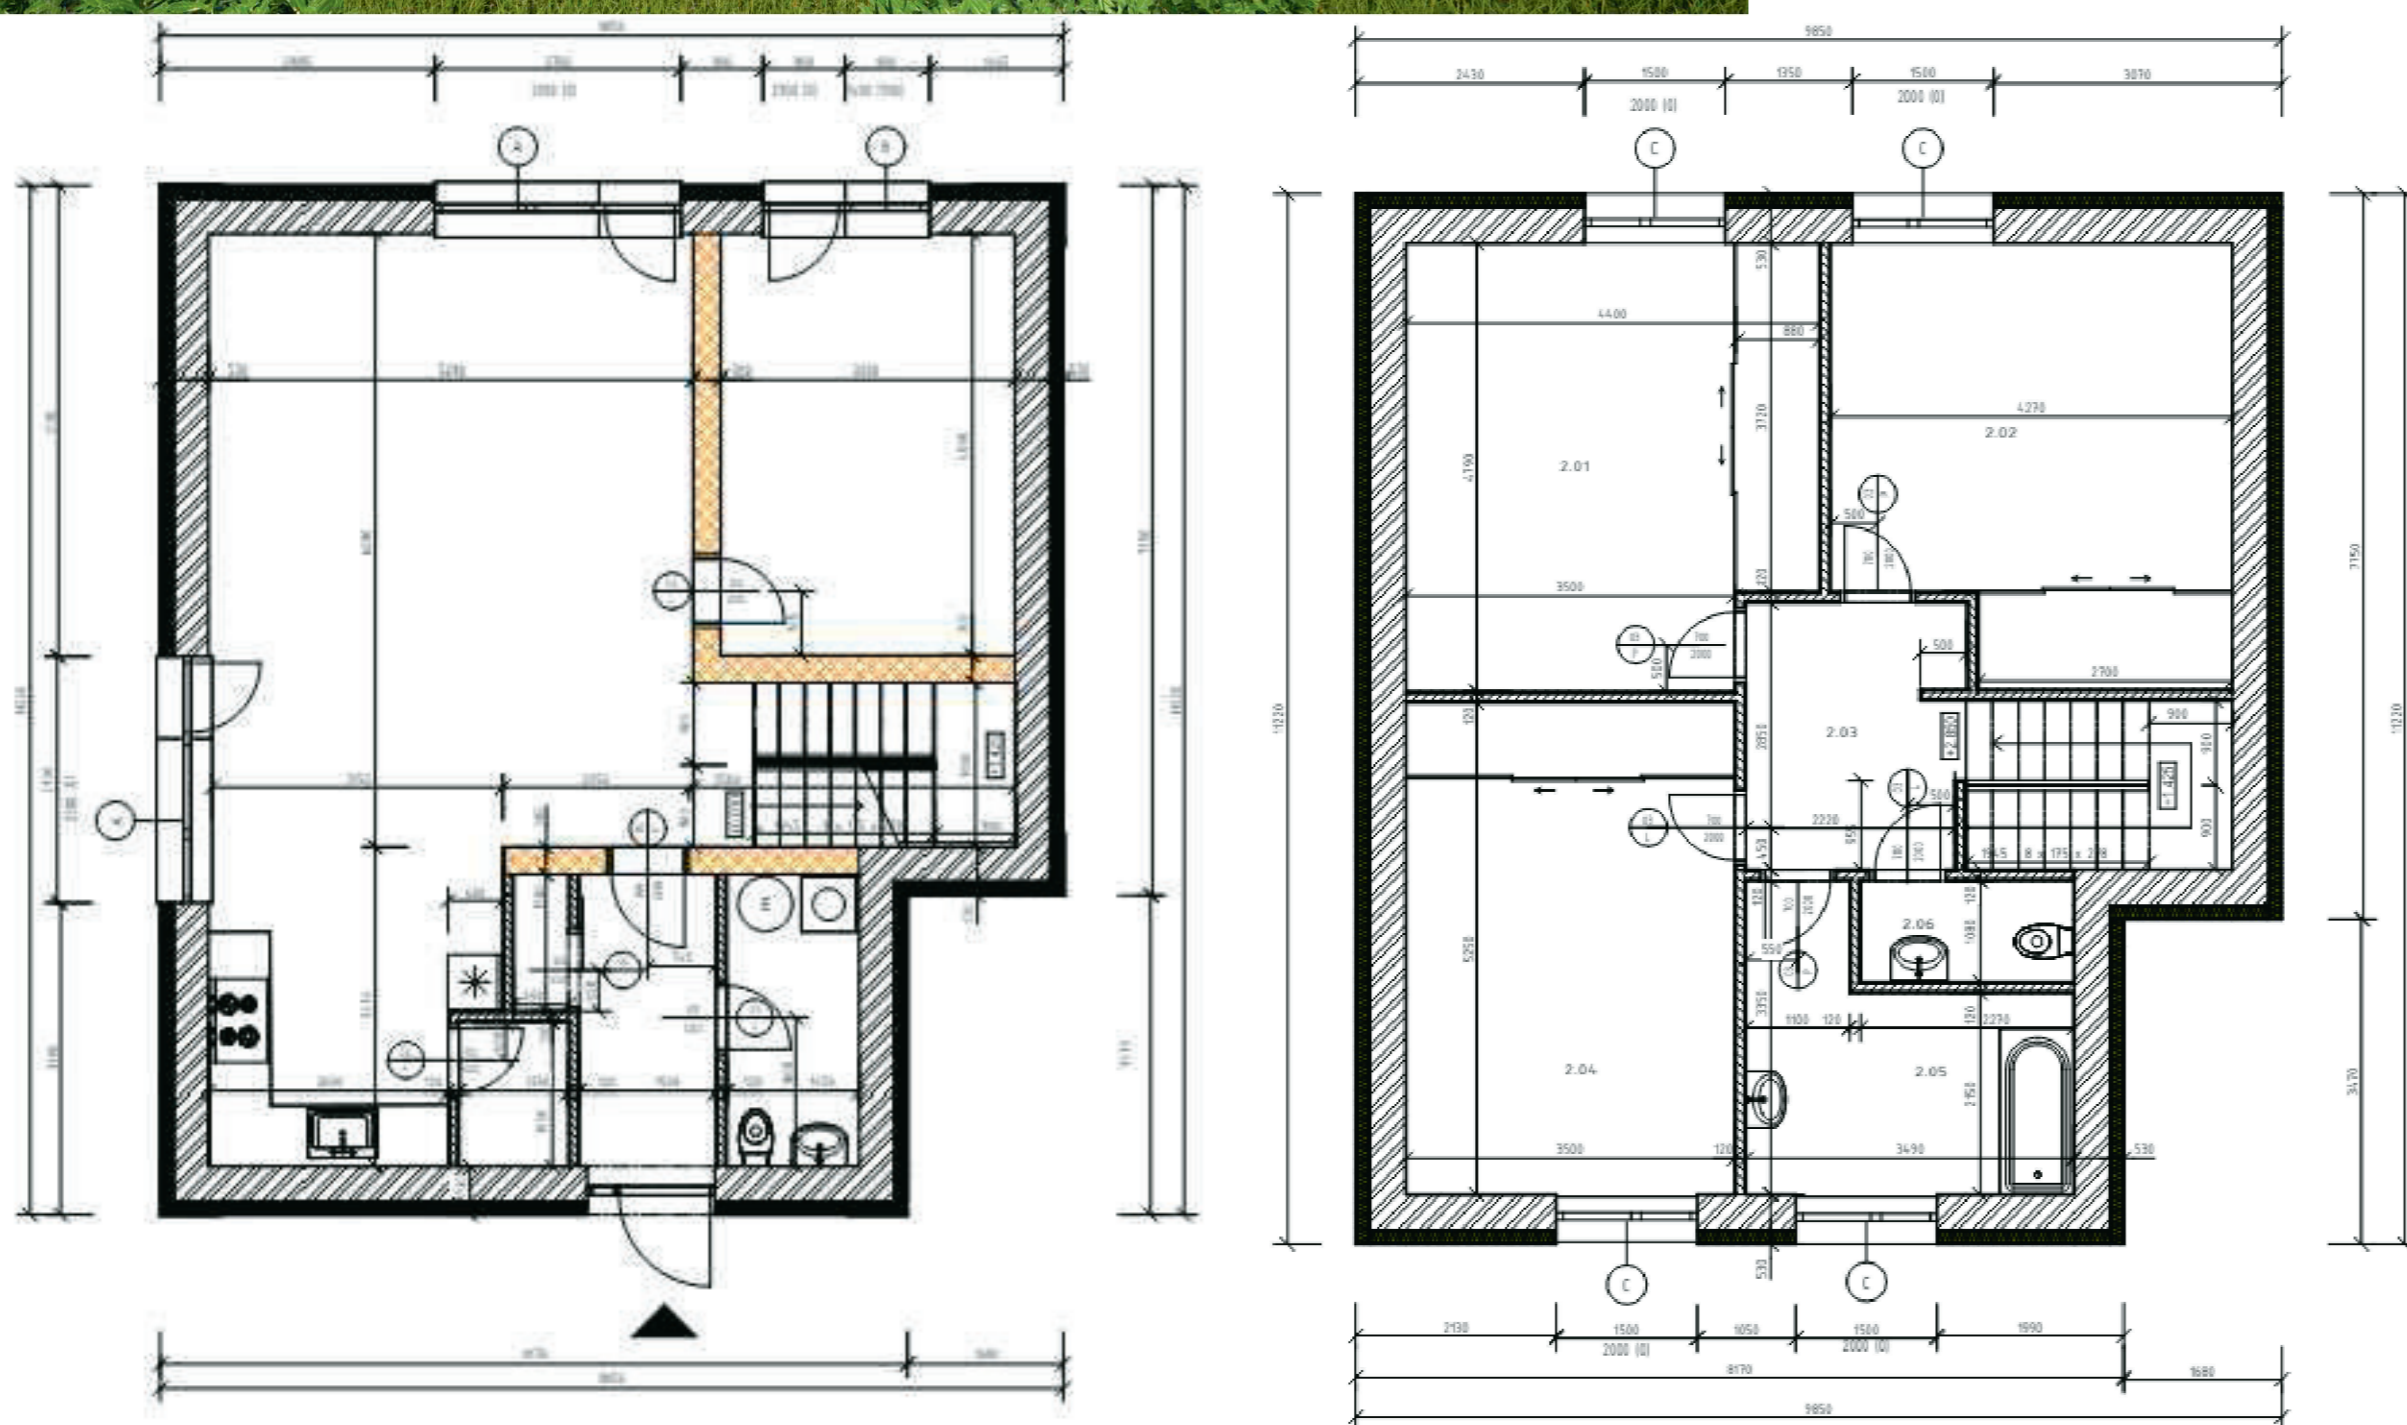


# Škandinávsky dom

Dom v škandinávskom štýle je navrhnutý s dôrazom na jednoduchosť, funkčnosť a harmóniu s prírodou. Výrazným architektonickým prvkom je veľká terasa prepojená s obývacím priestorom, ktorá rozširuje obytnú plochu do exteriéru a podporuje prepojenie s okolím. Materiálové riešenie domu je zamerané na prírodné a ekologicky šetrné materiály, ktoré zabezpečujú zdravé a komfortné bývanie.

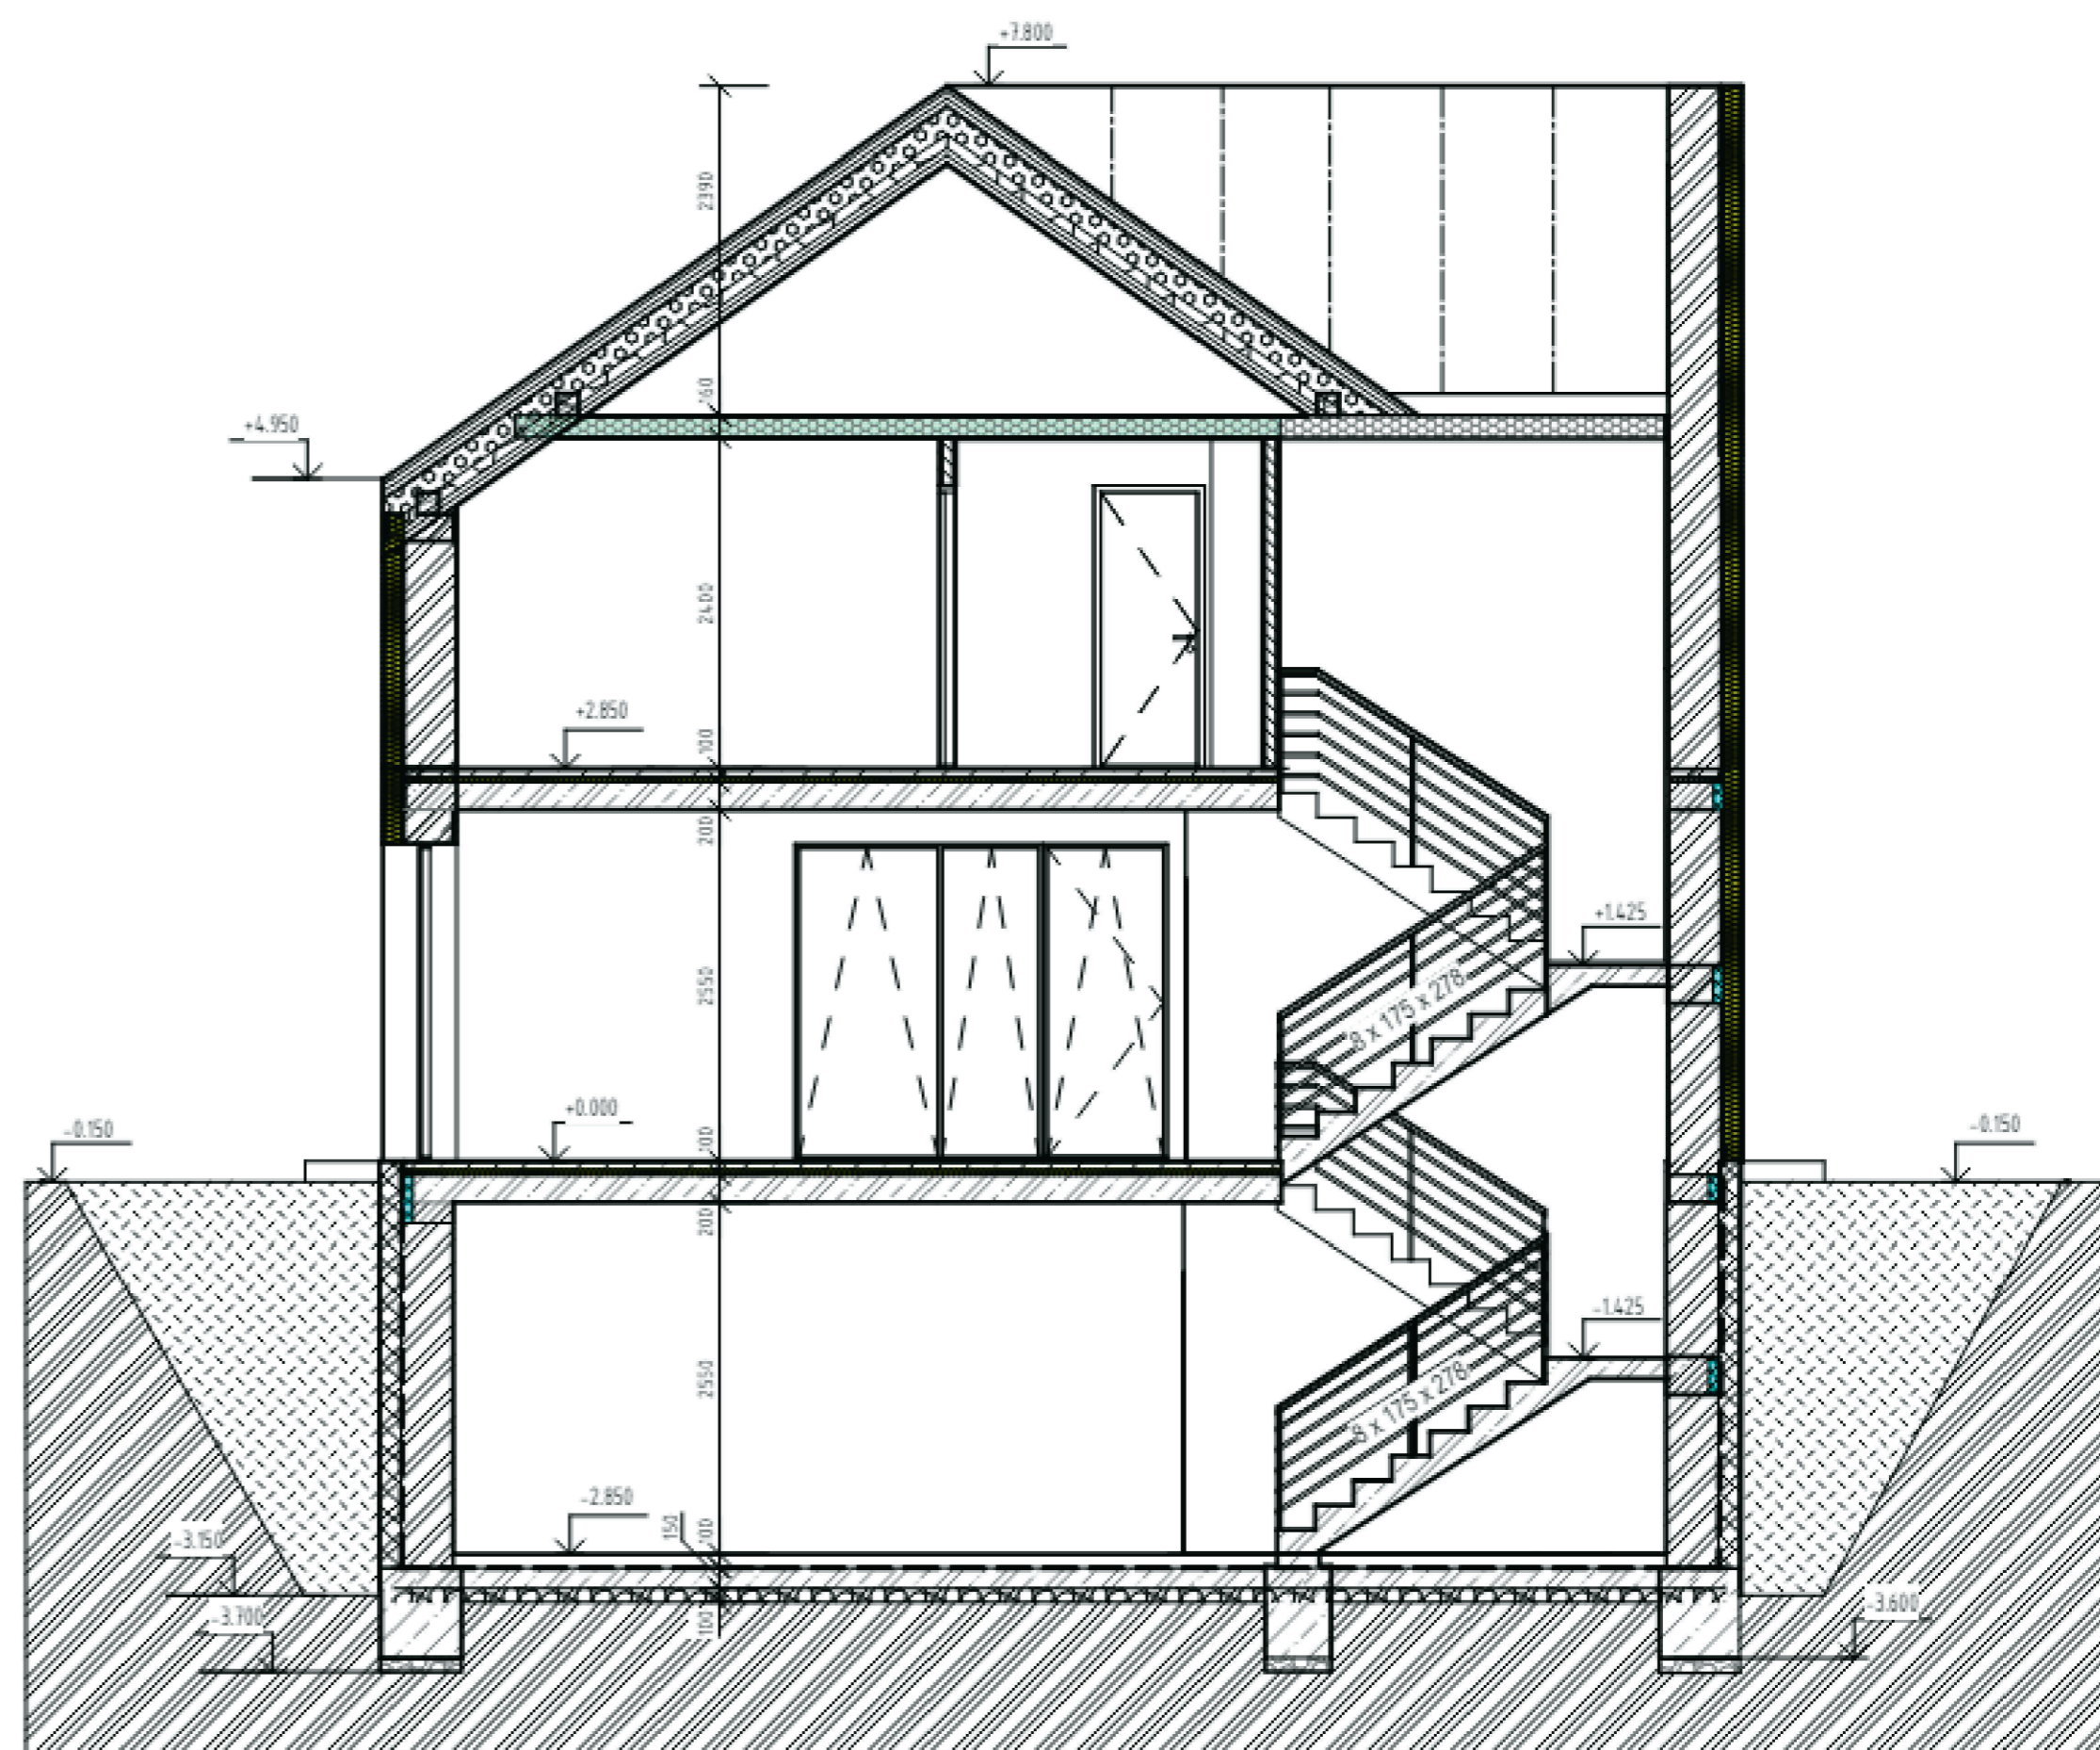

Škandinávsky štýl domu je príkladom modernej a ekologickej architektúry, ktorá kladie dôraz na udržateľnosť, komfort a prepojenie s prírodou. Vďaka premyslenému architektonickému, konštrukčnému a materiálovému riešeniu stavba ponúka vysoký štandard bývania a energetickú úspornosť, pričom minimalizuje negatívne dopady na životné prostredie. Tento dom je ideálnym riešením pre tých, ktorí hľadajú harmóniu medzi moderným dizajnom a tradičnými hodnotami škandinávskeho bývania.

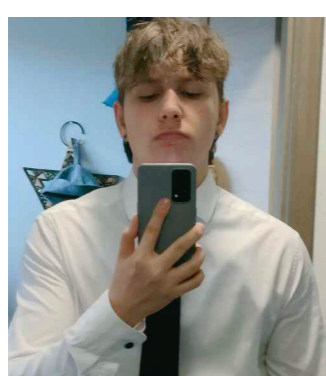

autor:

**Teodor Kredatus**

název školy

SPŠ TaD Poprad

vedúci ročníkovej práce:

Ing. arch. Ivana Minariková

trída / školný rok

Trieda III.SA /2023-2024

autor originálneho projektu:

partneři:

**DEK**

**T** VYSOKÉ UČENÍ FAKULTA  
TECHNICKÉ STAVEBNÍ  
V BRNĚ

Výsledky súťaže a nabídka našich  
bakalárskych, diplomových prácí



**DEK  
TALENT**

Soutěž o nejlepší projekt  
studentů středních  
průmyslových škol  
stavebních