



# Ročníkový projekt - Tobiáš Čandík

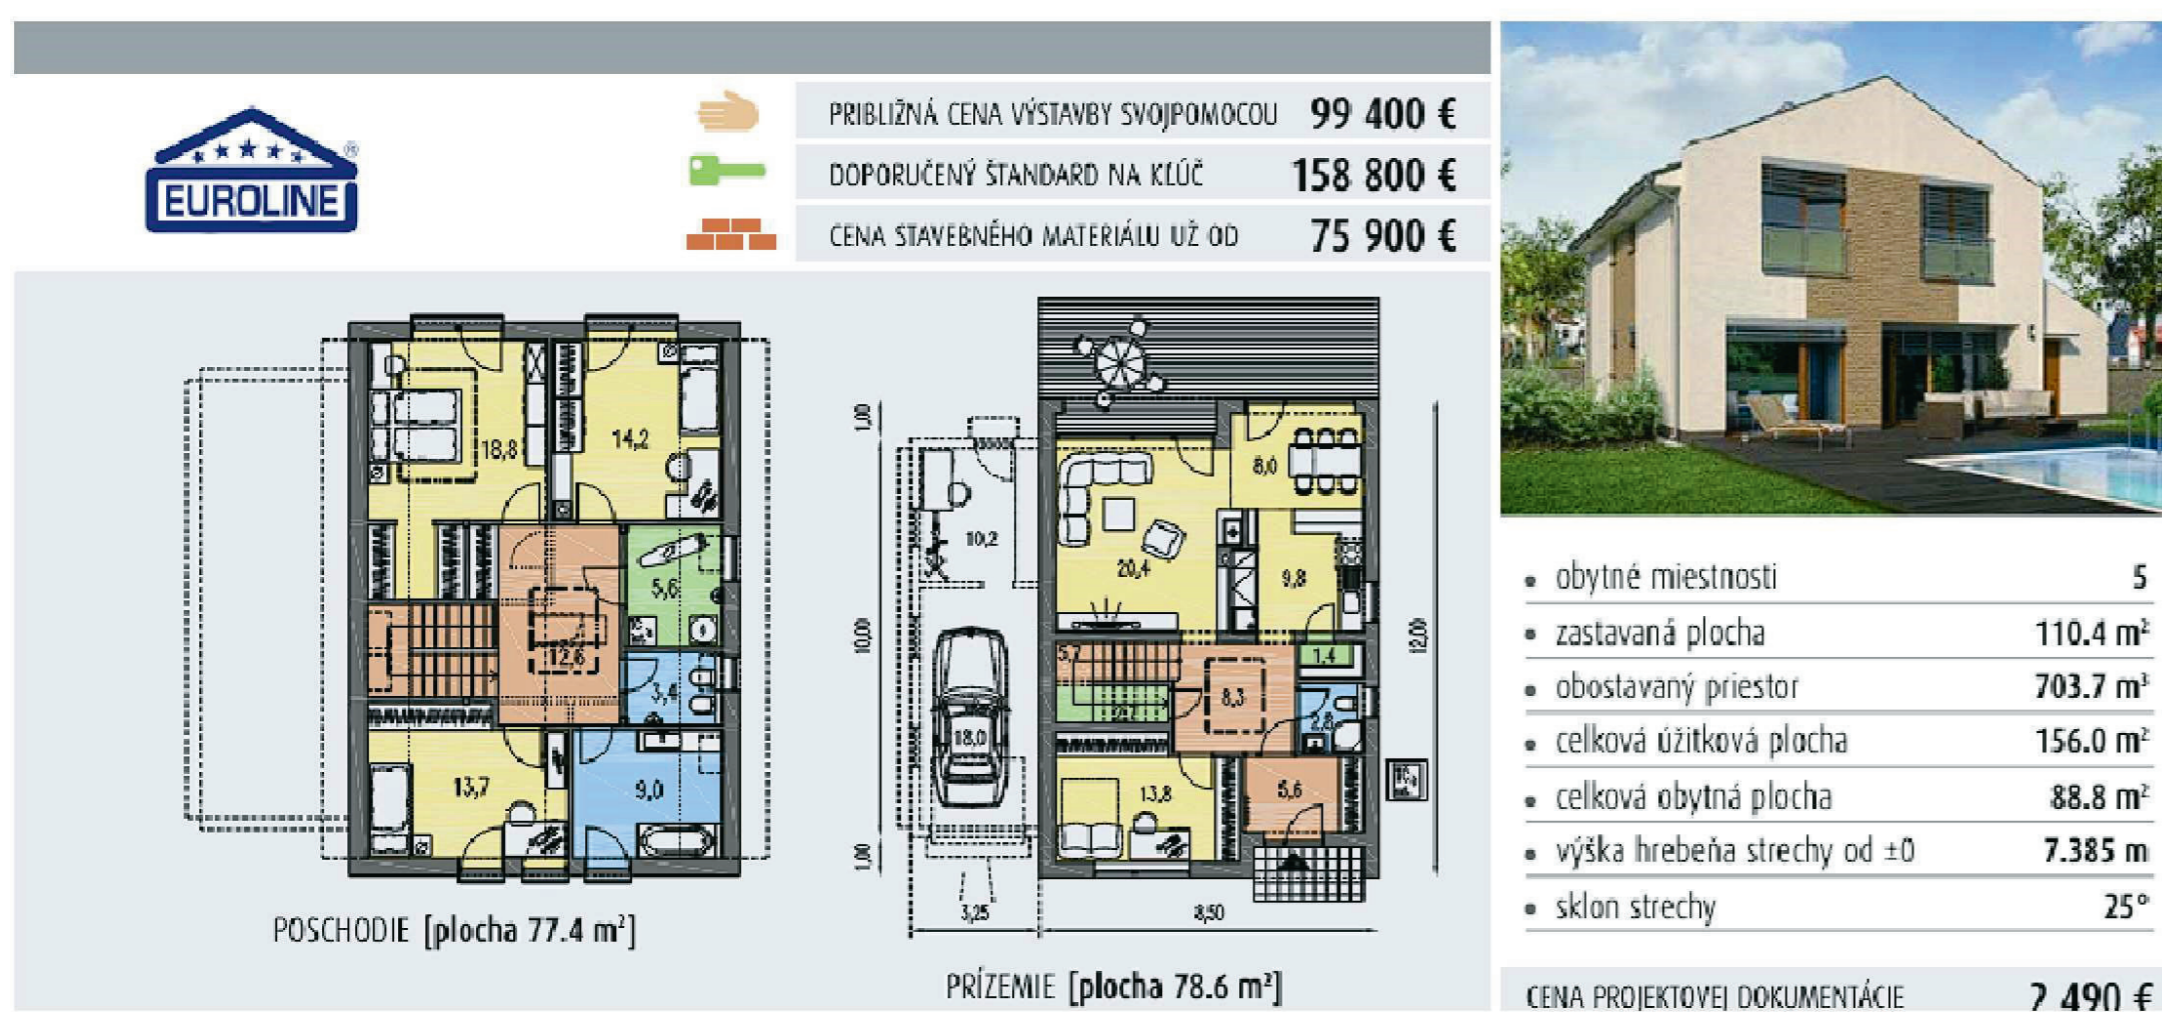

## POPIS PROJEKTU:

**PRAKTIK 1214 • Môj vybraný rodinný dom** je samostatné stojací, tento rodinný dom je strednej veľkostnej kategórie a je určený pre príjemné bývanie štvôr člennej rodiny. Dom sa nachádza v malebnej dedinke Vyšný Orlík za mestom Svidník. Objekt je postavený na malom rovinatom pozemku s rozlohou 504m<sup>2</sup>, k pozemku je zabezpečený dobrý prístup s novej opravenej cesty III. triedy. Rodinný dom je napojený prípojkami na verejné inžinierske práce. Rodinný dom je určený pre štvôr člennú rodinu. Na pozemku sa nachádza altánok s grilom, mala šmykľavka pieskovisko a trampolína.

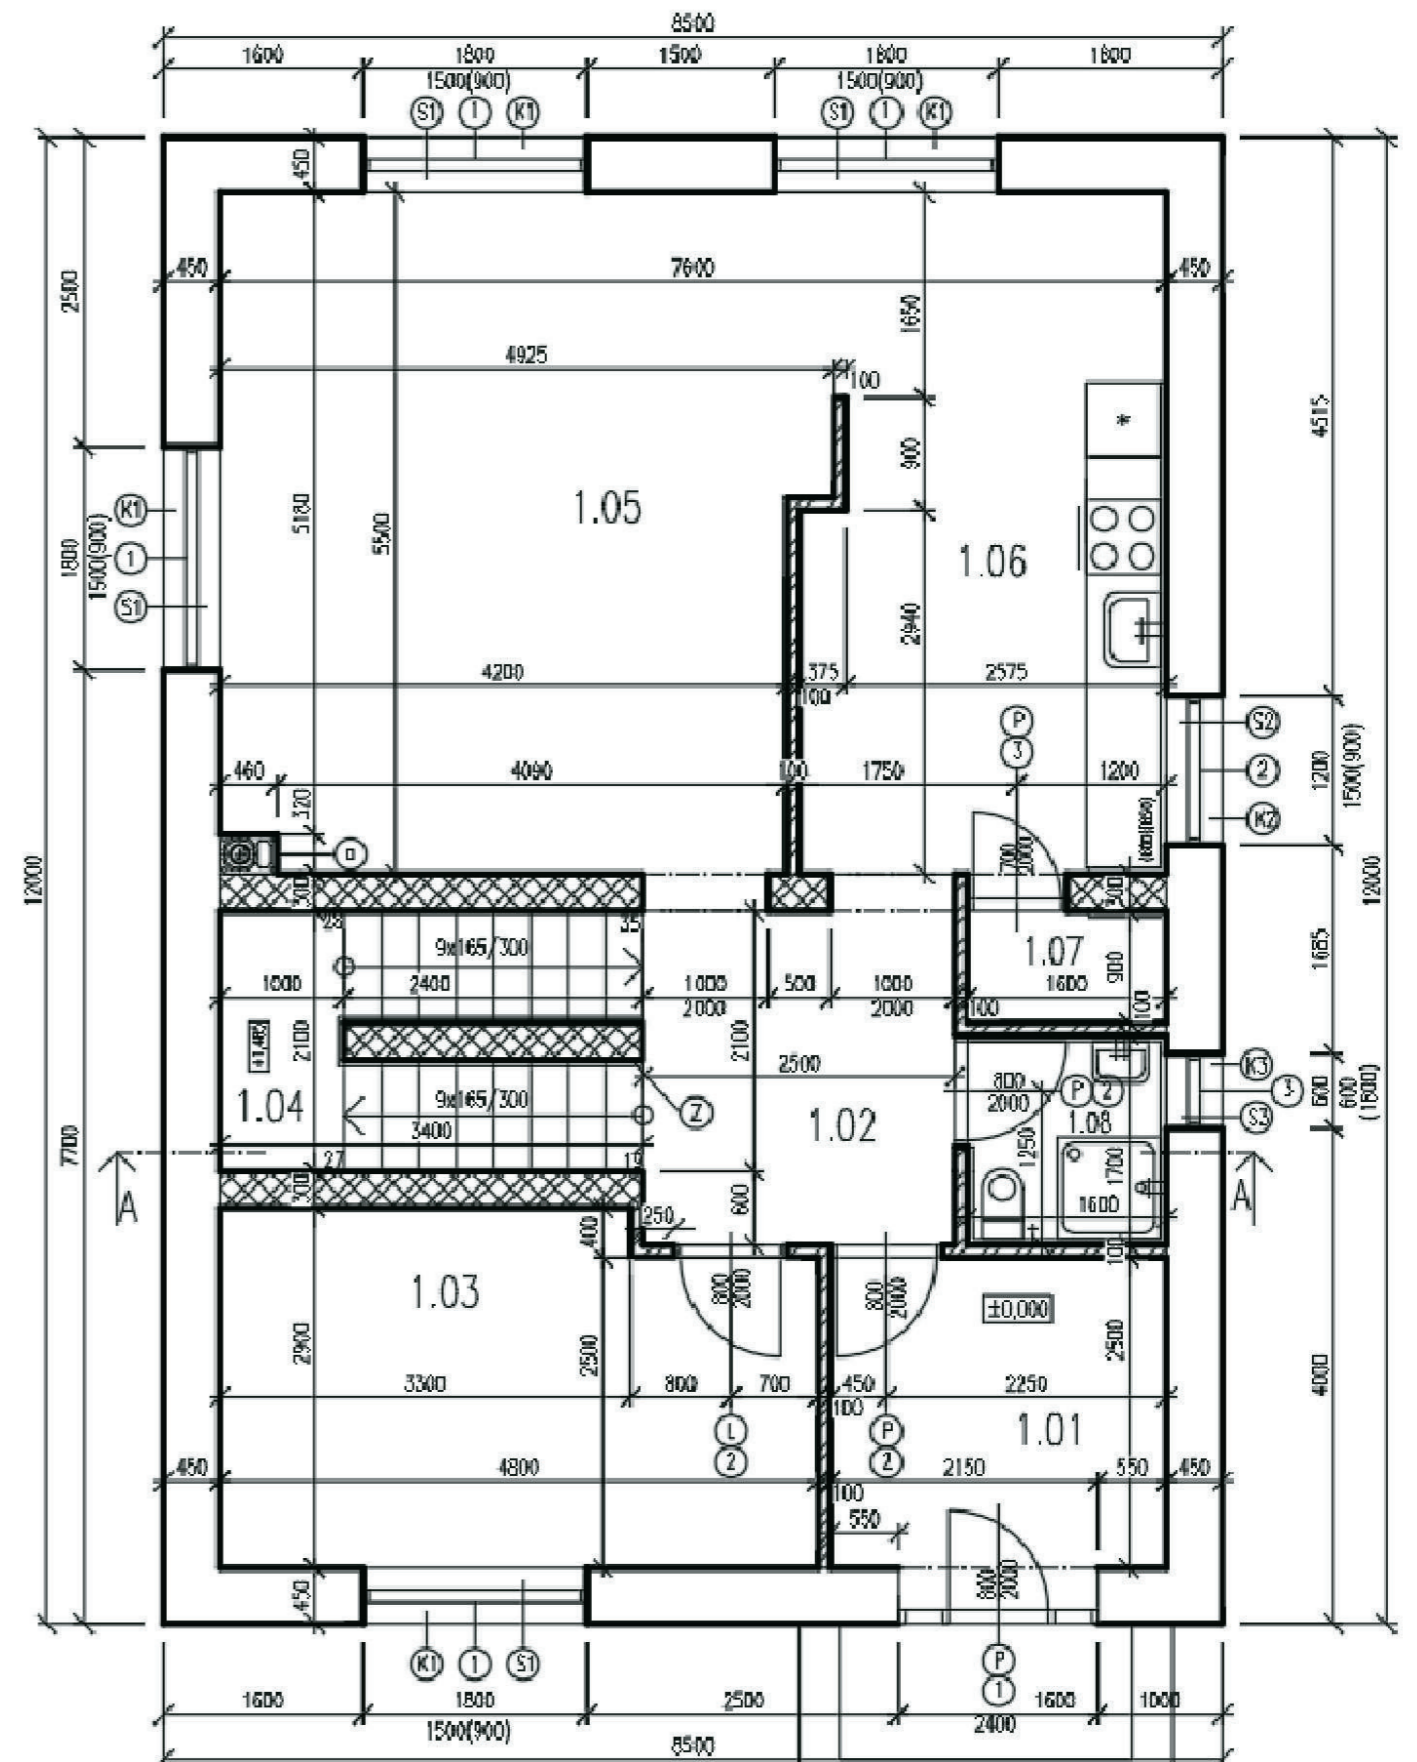

autor:

Tobiáš Čandík

název školy

SPŠT Bardejov

vedoucí ročníkové práce:

Ing. Martina Pavelová

třída / školní rok

Třída III. A /2023-2024

autor originálního projektu:

praktik 1214

partneři:

**DEK**
**T** VYSOKÉ UČENÍ FAKULTA  
TECHNICKÉ STAVEBNÍ  
V BRNĚ

 Výsledky soutěže a nabídka našich  
bakalářských, diplomových prací

 Soutěž o nejlepší projekt  
studentů středních  
průmyslových škol  
stavebních

**DEK**  
TALENT