




PROJEKT RODINNÉHO DOMU

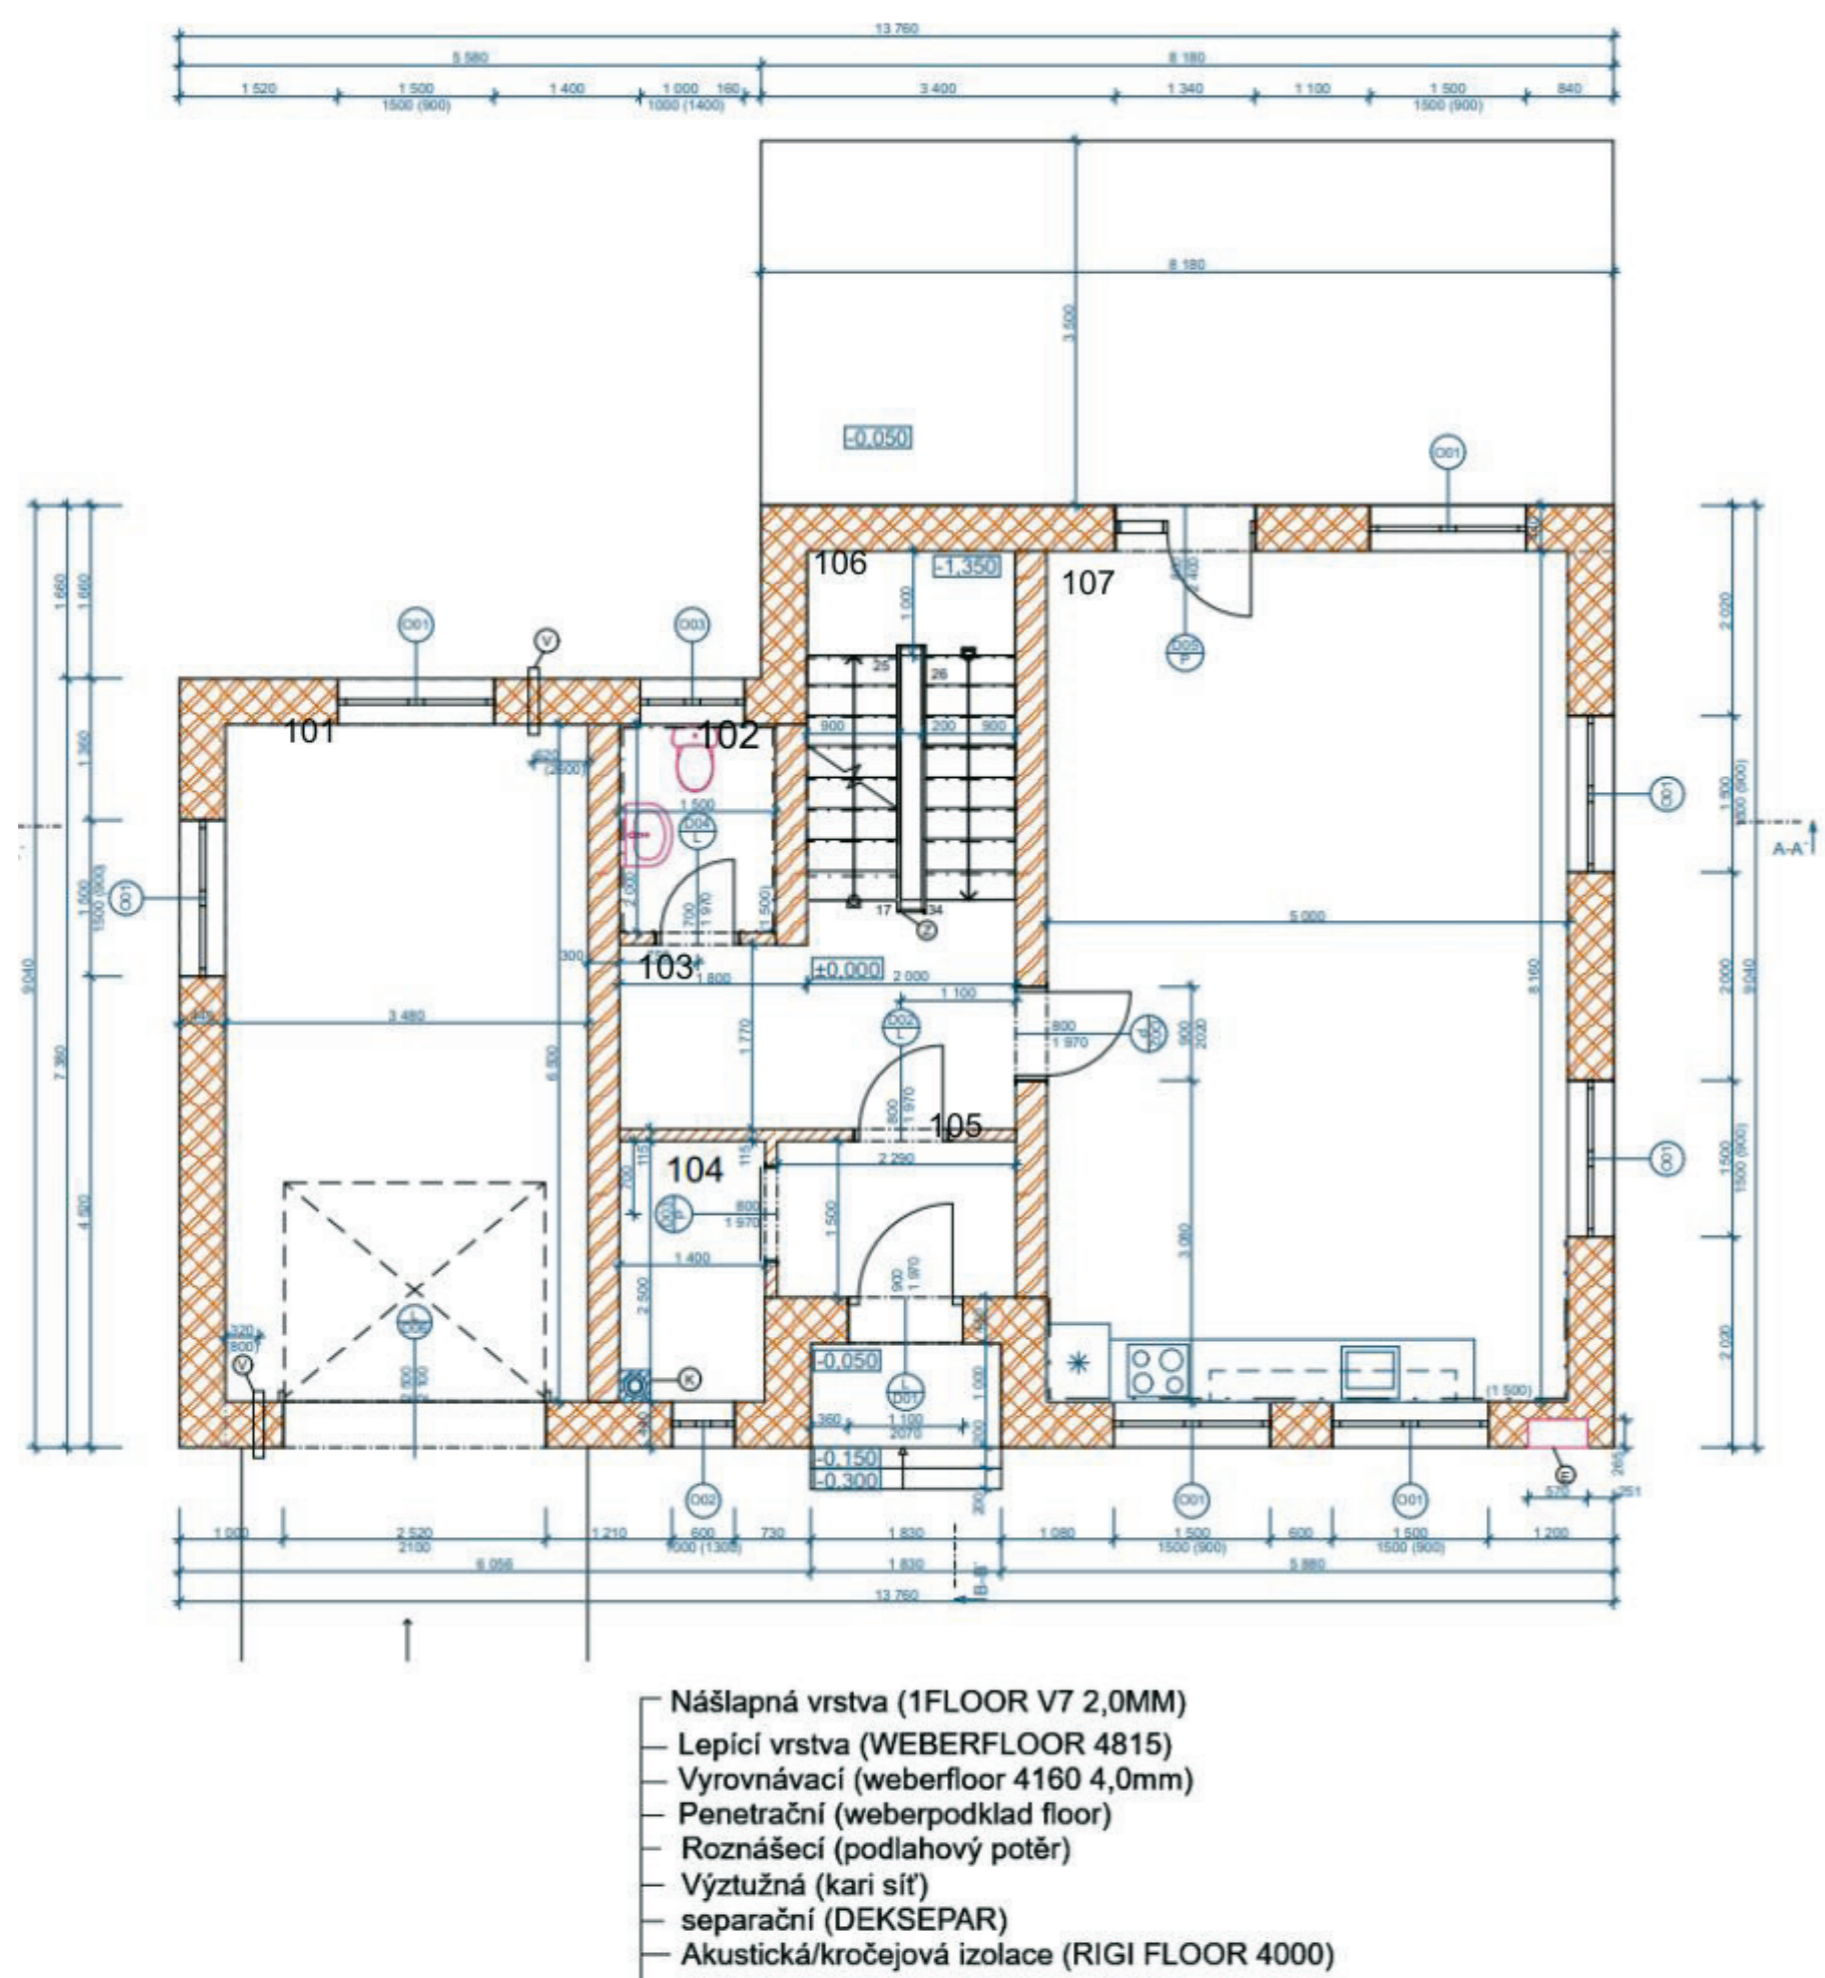

DEK Podlaha PD.2006A (DEKFLOOR 07)



Rodinný dům je samostatně stojící podsklepený s obytným podkrovím.

Dům je určen pro pohodlí 5 členné rodiny.

Stěnový systém je vytvořen pomocí stavebního systému HELUZ. Na nosné obvodové i vnitřní zdivo byly použity broušené cihly tl. 440mm a 300mm kdy cihly splňují část tepelné izolace. Pro vnitřní nenosné zdivo byly použity broušené cihly tl. 115mm. Objekt využívá upravené skladby podlah od firmy DEK.

SEVERNÍ POHLED



JIŽNÍ POHLED



VÝCHODNÍ POHLED



ZÁPADNÍ POHLED



FOTO
AUTORA

autor:
Vanesa Baarová

název školy
SOŠp a SOUs Prostějov

vedoucí ročníkové práce:
Ing. Petr Copek

třída / školní rok
S4/2025

autor originálního projektu:
Vanesa Baarová

partneři:



Výsledky soutěže a nabídka našich bakalářských, diplomových prací



**DEK
TALENT**

Soutěž o nejlepší projekt studentů středních průmyslových škol stavebních