


Výkres řezu
M 1:50

Ročníková práce

Rodinný dům s provozovnou

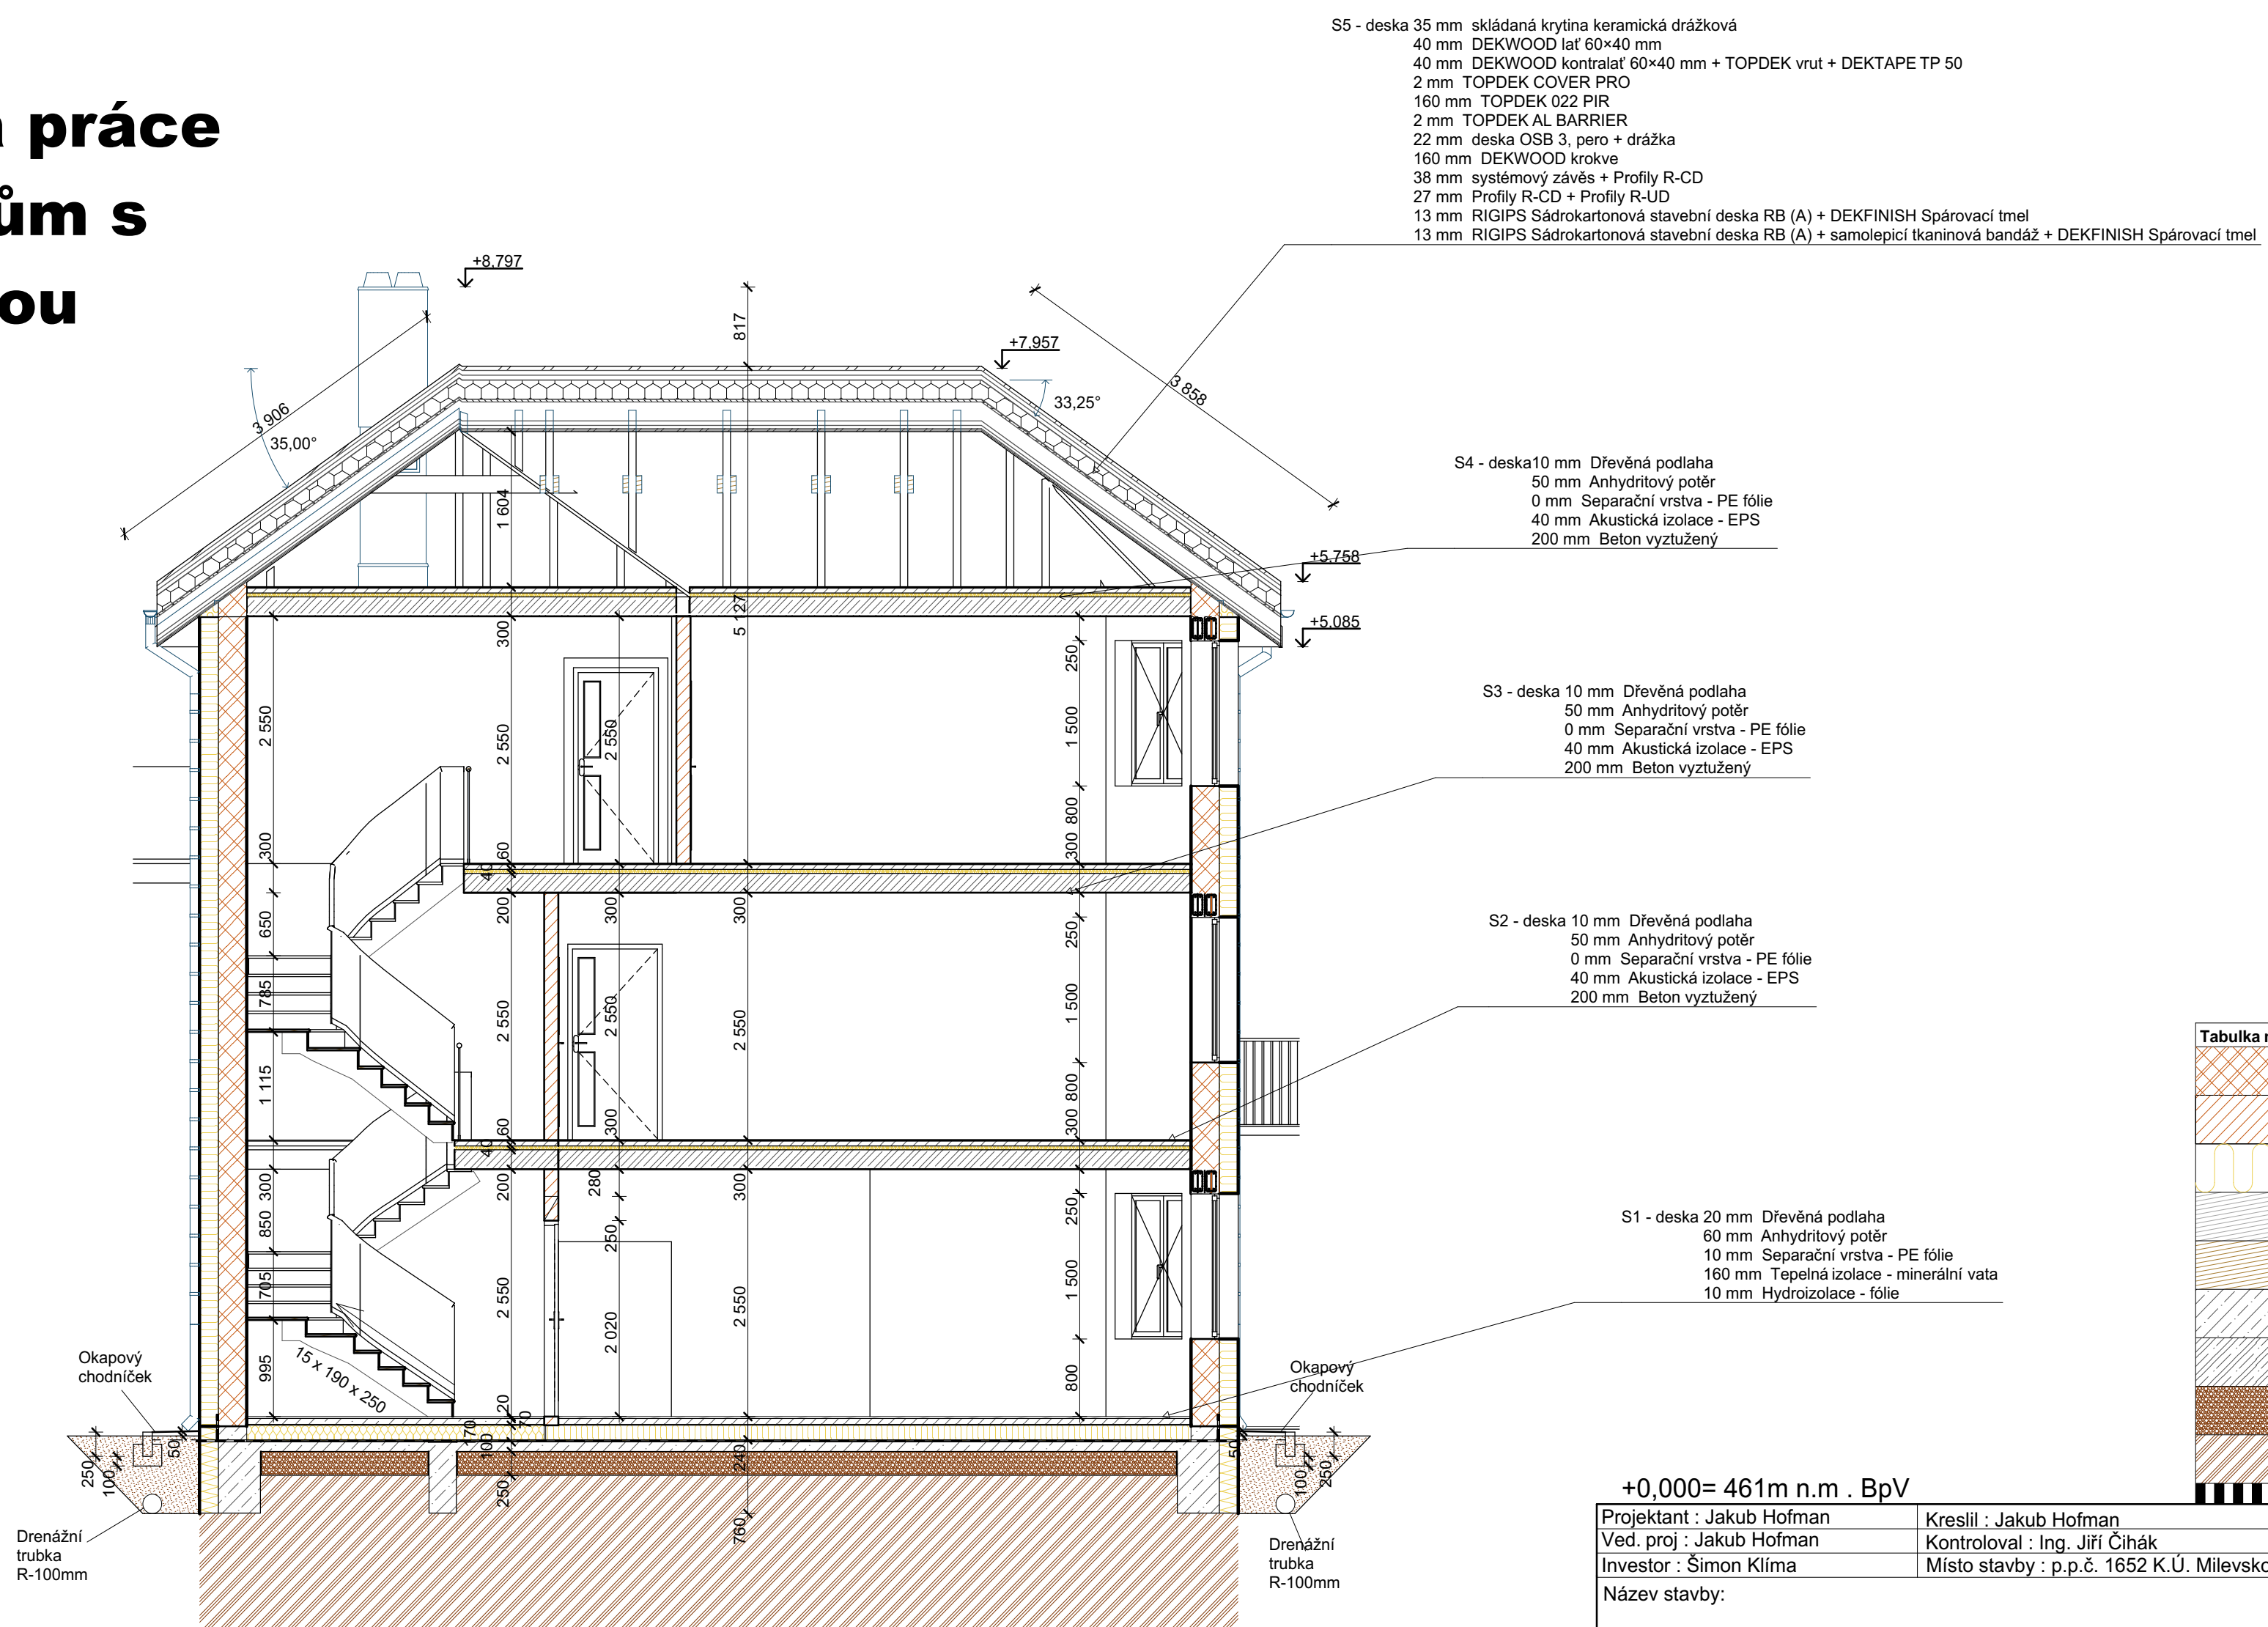

Autor: Jakub Hofman

název školy: STŘEDNÍ ODBORNÁ ŠKOLA
STAVEBNÍ KARLOVY VARY
p.o., Nám. K. Sabiny 159 \ 16, 360 01 Karlovy Vary

třída / školní rok: S3/2023/2024

vedoucí ročníkové práce: Ing. Jiří Čihák

autor originálního projektu: Jakub Hofman

partneři:

DEK

T VYSOKÉ UČENÍ FAKULTA
TECHNICKÉ STAVEBNÍ
V BRNĚ

Výsledky soutěže a nabídka našich
bakalářských, diplomových prací



Soutěž o nejlepší projekt
studentů středních
průmyslových škol
stavebních