
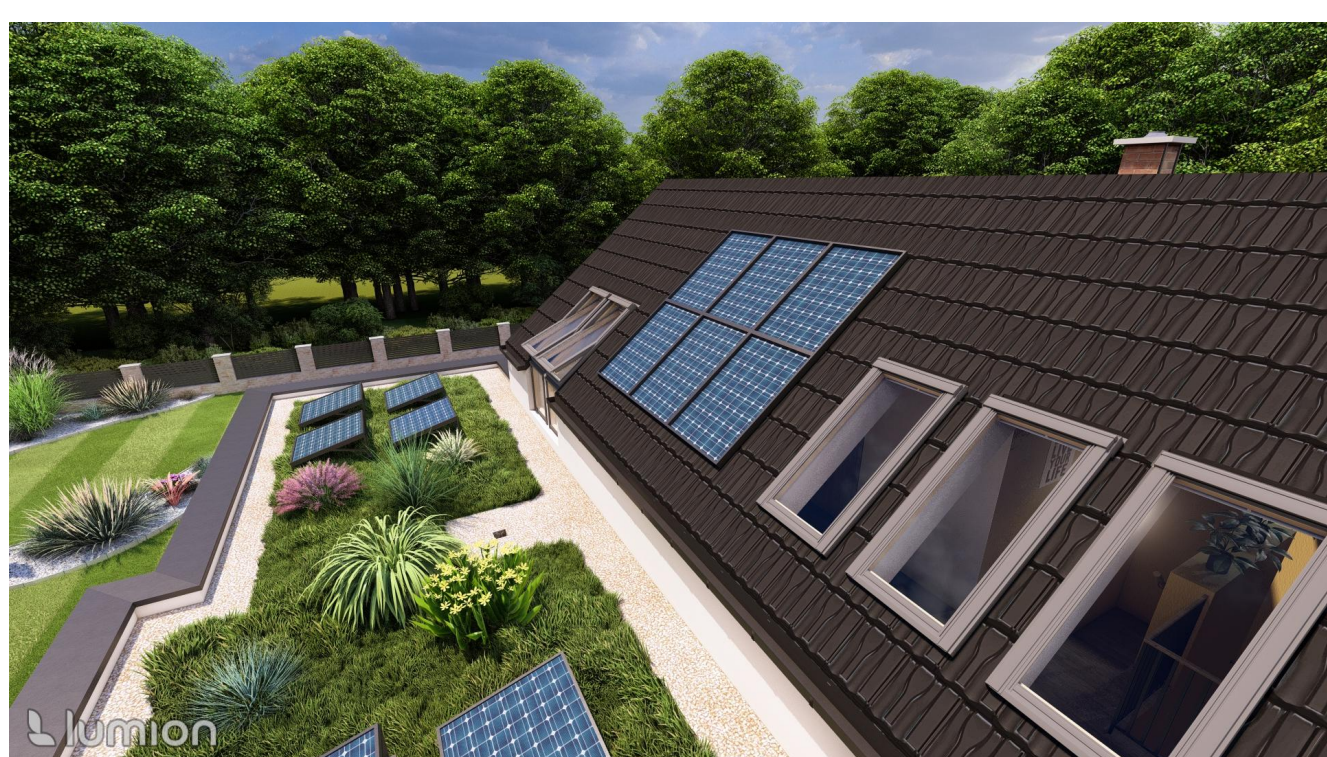


# Rodinný dům OHIO

Projekt rodinného domu OHIO představuje moderní a efektivní bydlení pro čtyřčlennou rodinu. Tento dvoupodlažní dům o dispozici 4+1 nabízí komfortní prostorové uspořádání s důrazem na funkčnost a pohodlí. Vnitřní uspořádání zahrnuje prostorný obývací pokoj, kuchyni, ložnici, dětský pokoj, pokoj pro hosty, dvě koupelny s WC, samostatné WC, šatnu a technickou místnost. Díky optimálnímu využití prostoru a nízkým provozním nákladům je Rodinný dům OHIO ideálním řešením pro moderní rodinu, která hledá kvalitní bydlení. Tento projekt klade důraz na energetickou úspornost a ekologické materiály, což přispívá k dlouhodobé udržitelnosti, odolnosti stavby a pohodlnému životnímu stylu.

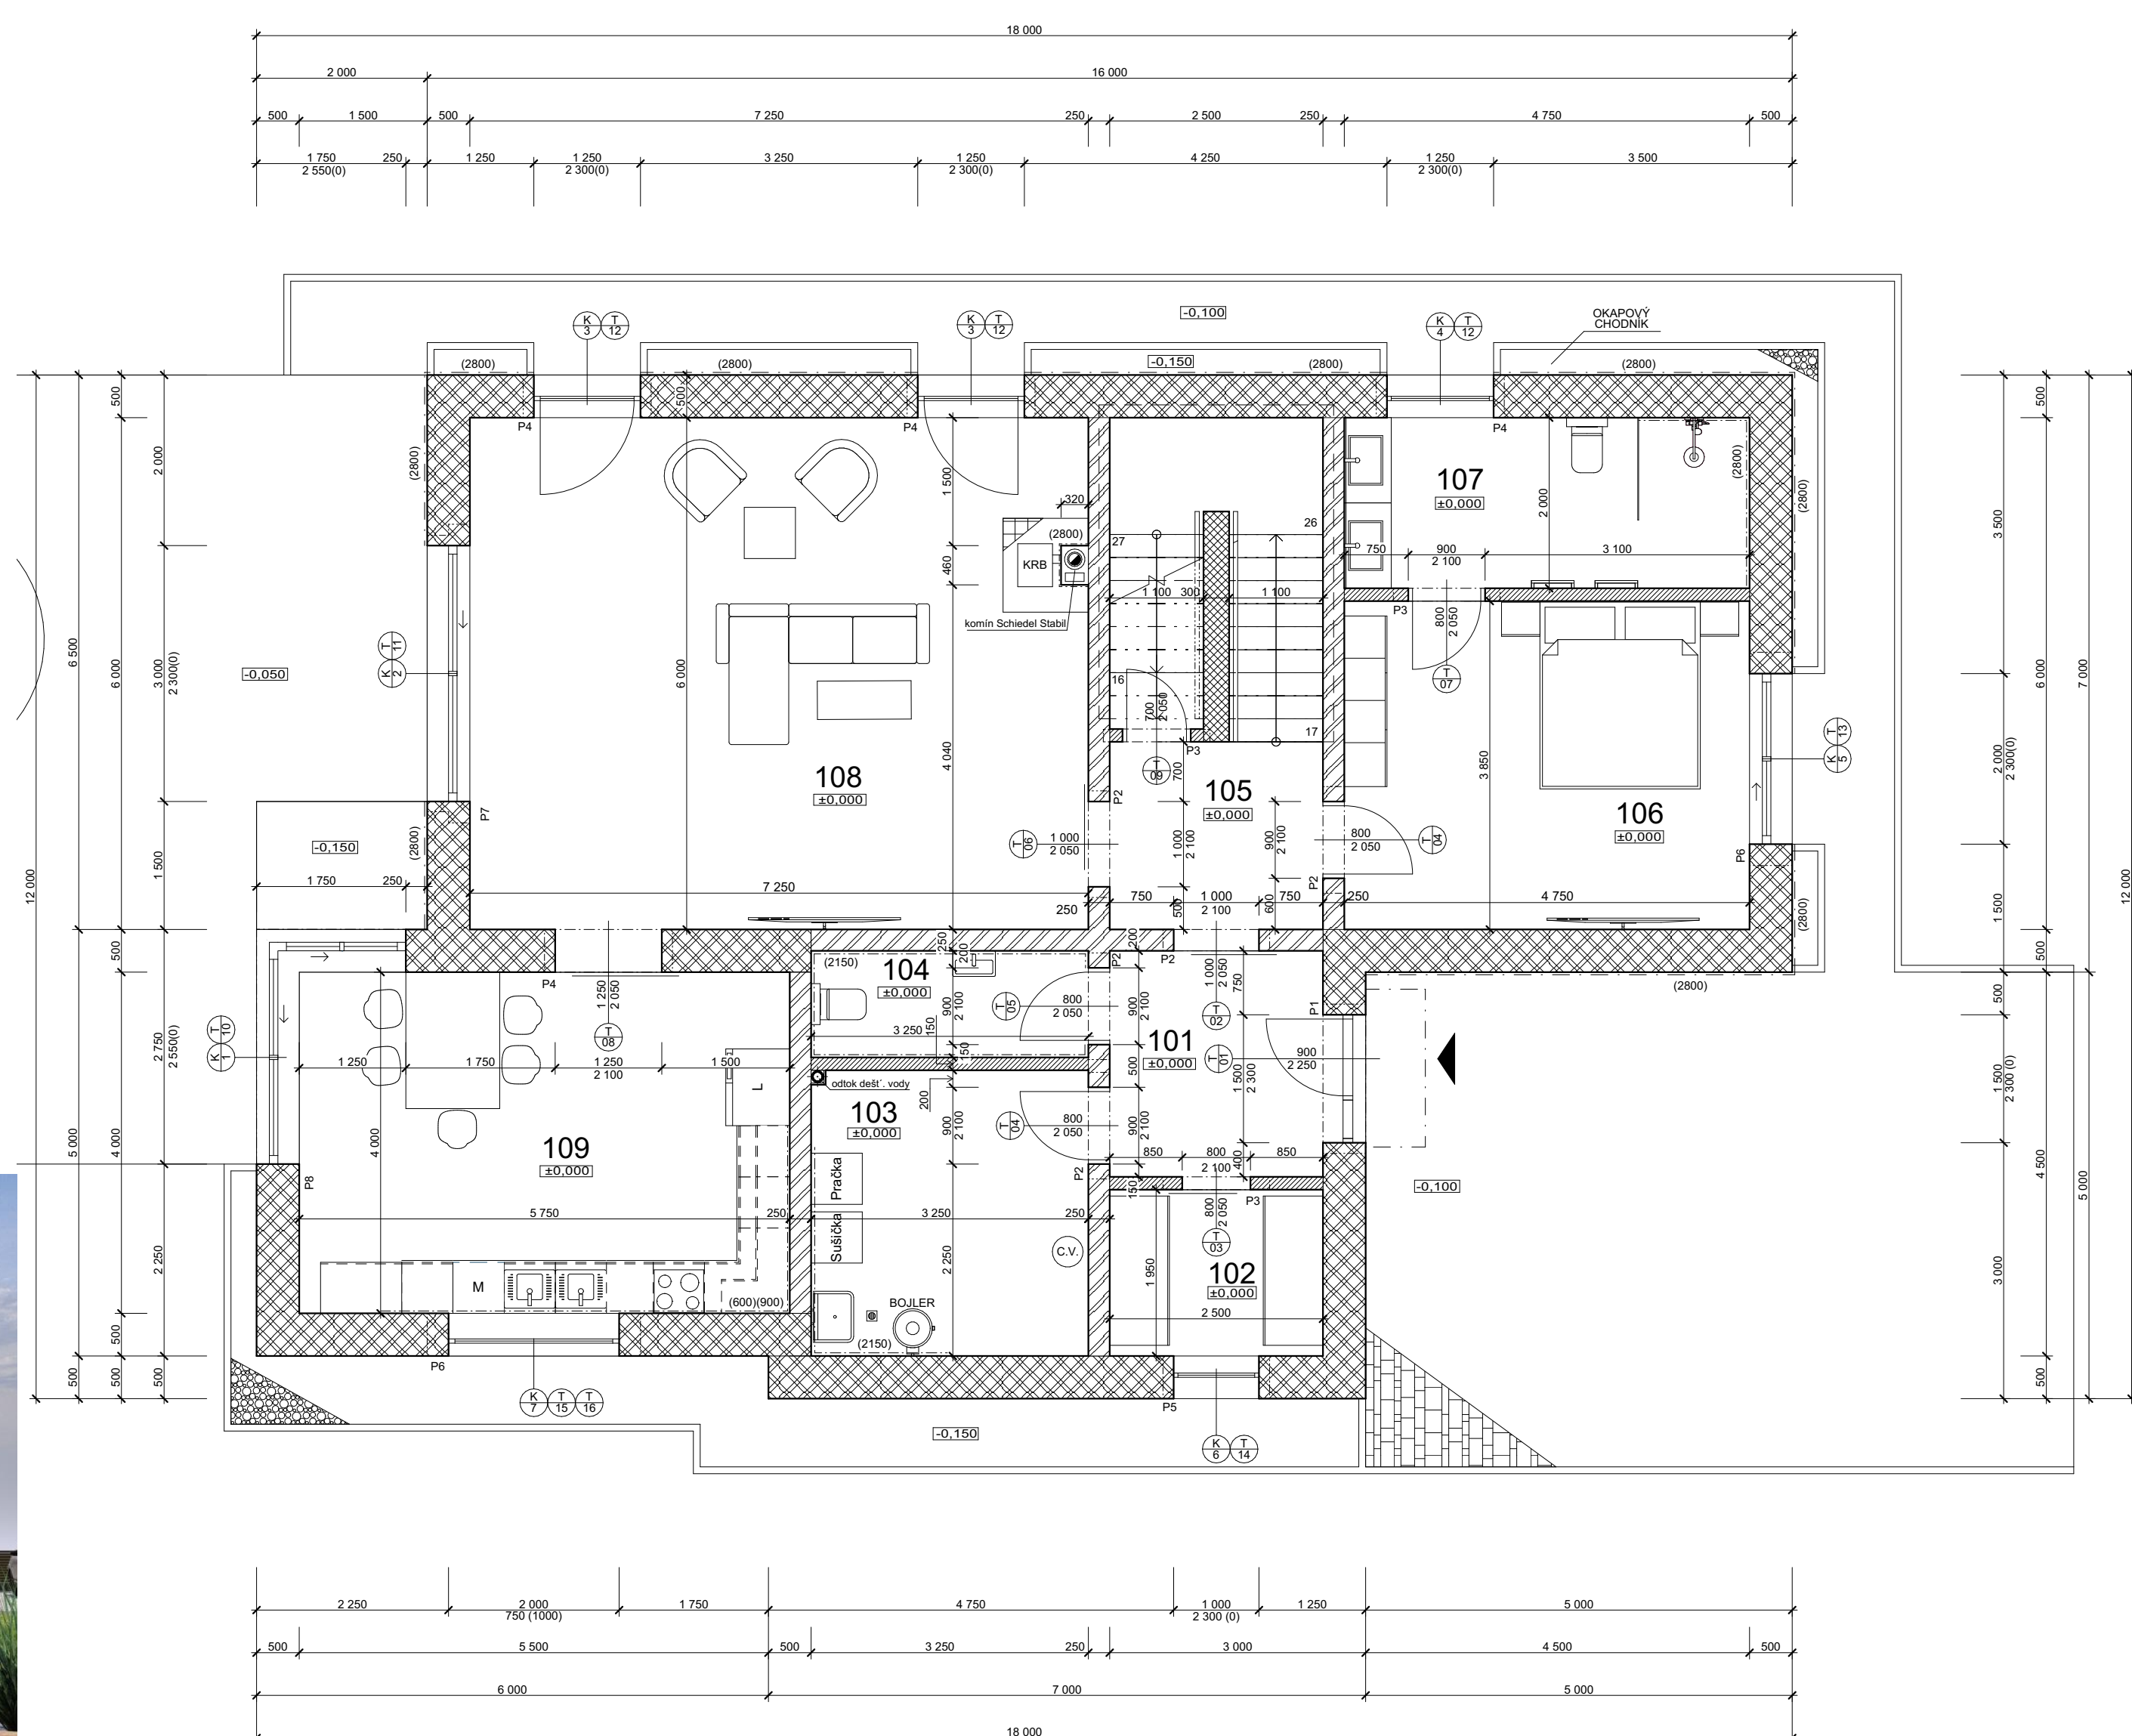

autor:  
Lukáš Pecher

název školy  
SPŠ Stavební Brno

vedoucí ročníkové práce:  
Ing. Pavel Kotol

třída / školní rok  
Třída S3A / 2023-2024

autor originálního projektu:  
Ekonomické stavby s.r.o.

**DEK  
TALENT**

partneři:

**DEK**

**T** VYSOKÉ UČENÍ FAKULTA  
TECHNICKÉ STAVEBNÍ  
V BRNĚ

Výsledky soutěže a nabídka našich  
bakalářských, diplomových prací



Soutěž o nejlepší projekt  
studentů středních  
průmyslových škol  
stavebních