



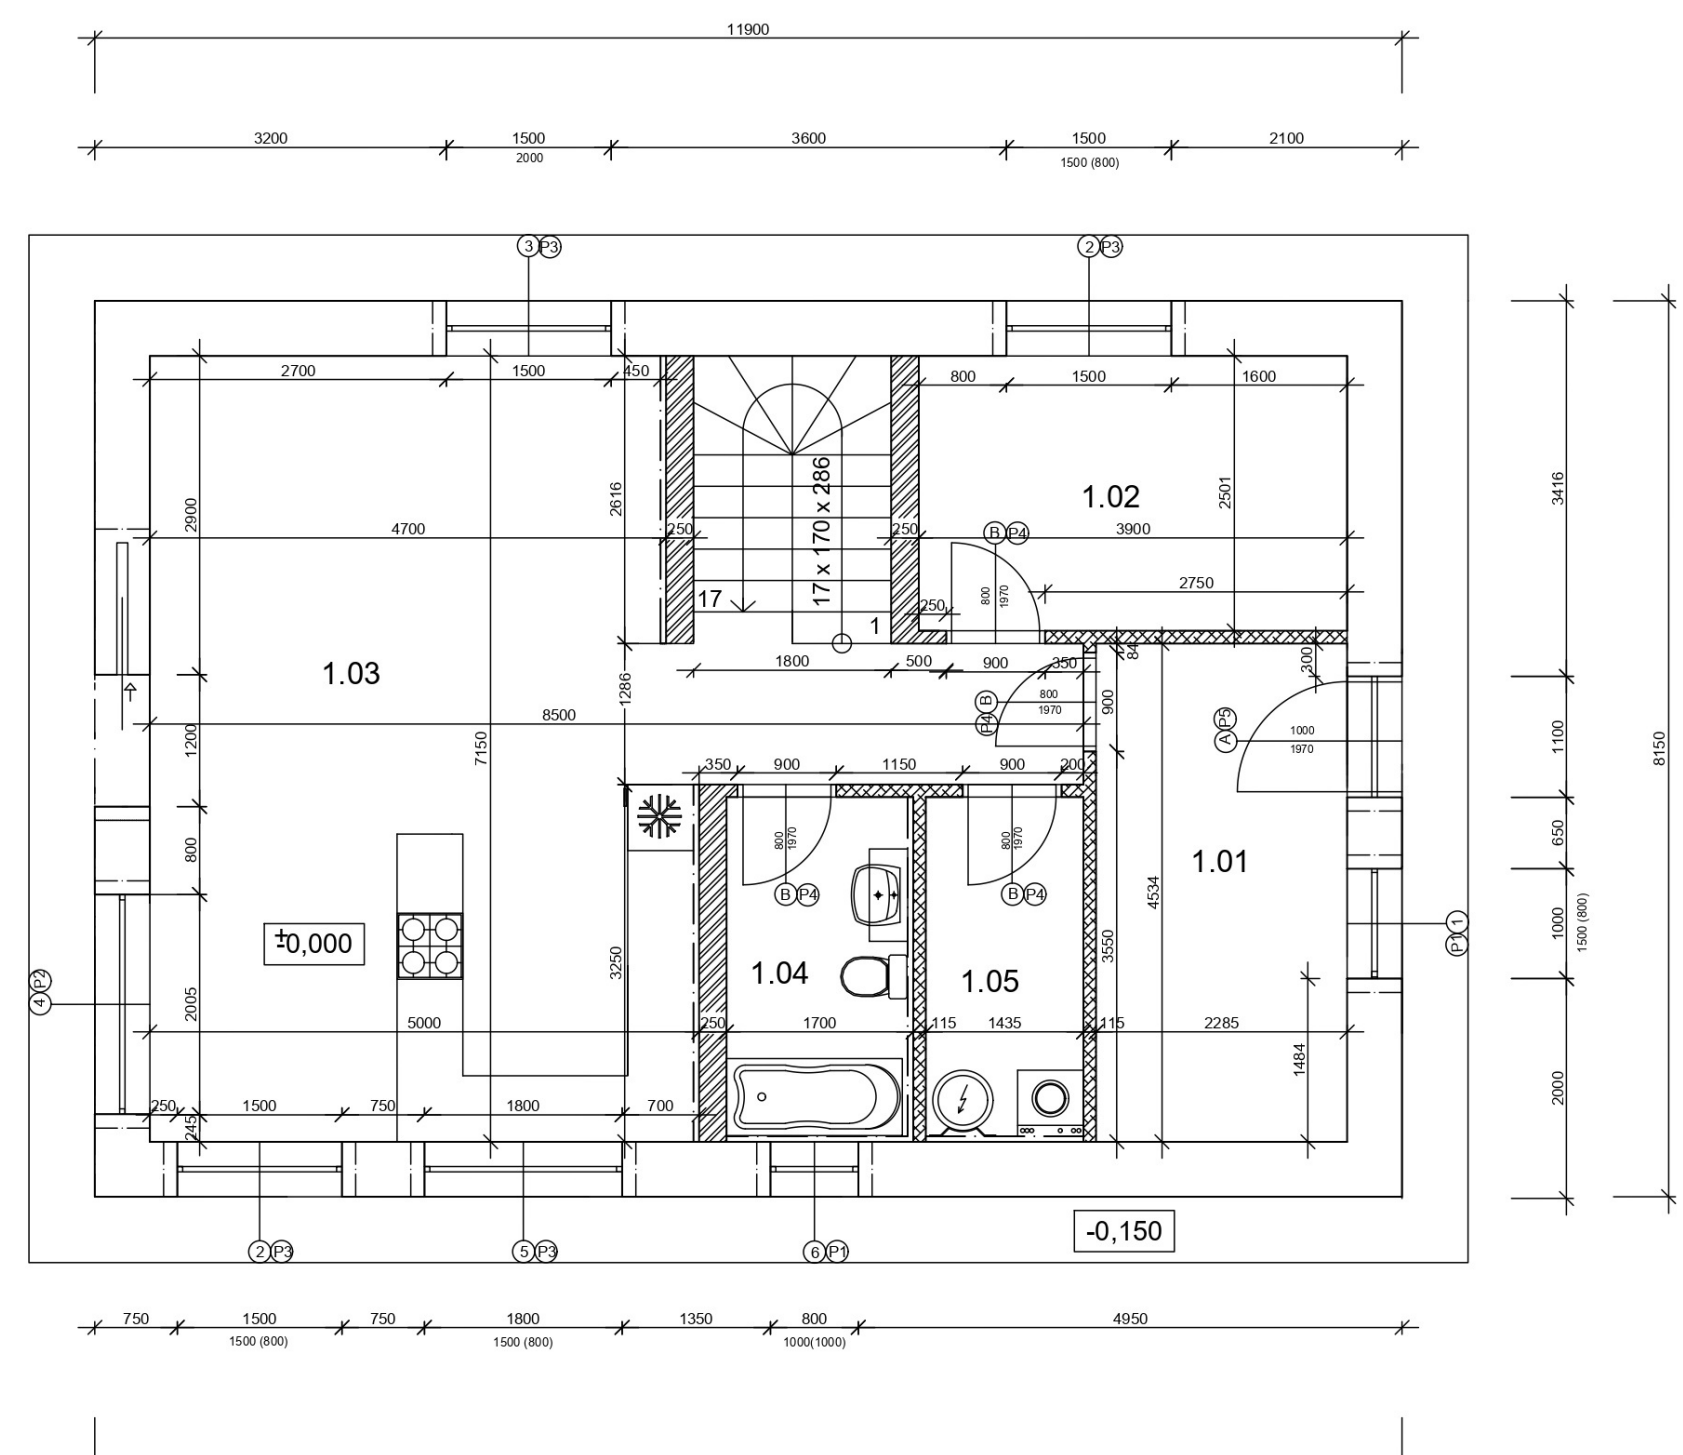

Bílá elegance

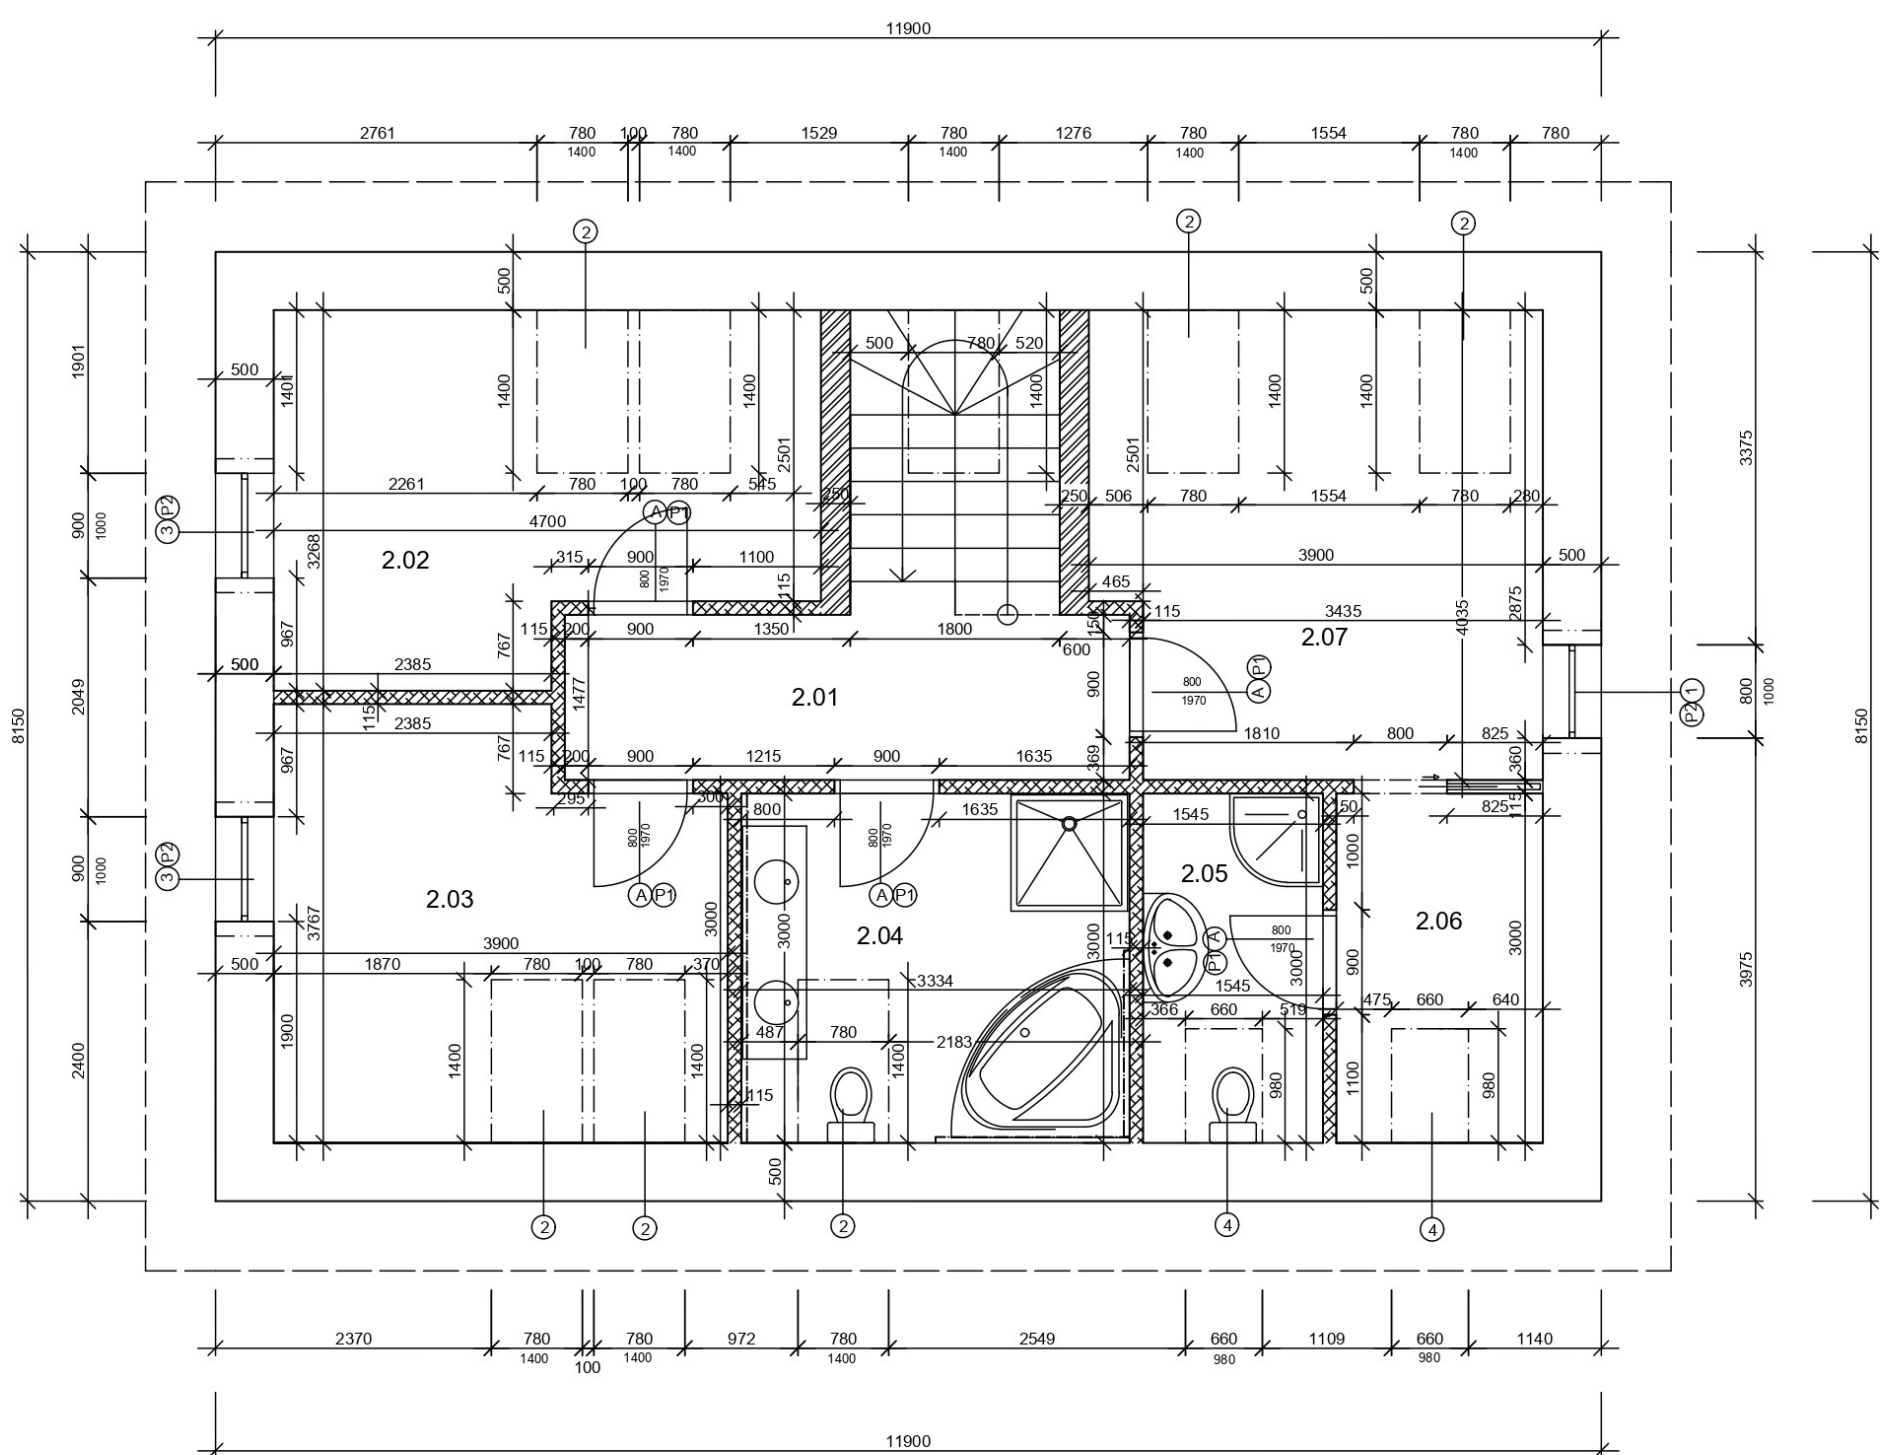


Tento rodinný, dvoupodlažní dům pro čtyřčlennou rodinu je navržen tak, aby nabídl pohodlné a moderní bydlení. Má jednoduchý obdélníkový tvar se sedlovou střechou a bílou fasádou, která působí elegantně a nadčasově.

Stavba je navrhovaná z cihel značky HELUZ FAMILY 50 , které výborně izolují, udržují teplo a zajišťují pevnost celé konstrukce. Moderní okna s izolačním dvojsklem přispívají k příjemnému vnitřnímu klimatu a zároveň šetří energii. V návrhu byli použité skladby podlah a střechy DEK PODLAHA PD.2005A (DEKFLOOR 06), DEK PODLAHA PD. 4505A , DEK PODLAHA PD. 4505A

Dispozice domu je řešena s důrazem na funkčnost a pohodlí. V přízemí se nachází společná obytná část s kuchyní, jídelnou a obývacím pokojem, odkud je přímý vstup na terasu. V patře se nachází soukromá zóna s ložnicemi a koupelnou.

Obytný prostor je světlý a vzdušný díky velkým oknům, které propojují interiér s exteriérem a zajišťují dostatek denního světla.

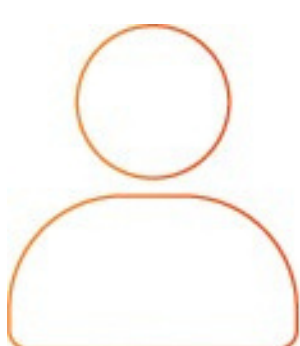

autor: Adriana Rakowská

název školy:
PrimMat - Soukromá střední škola
podnikatelská s.r.o

třída / školní rok :
3.ročník 2024/2025

vedoucí ročníkové
práce: Ing. arch. Matuš
Zahradník

autor originálního projektu:
Adriana Rakowská



partneři:



Výsledky soutěže a nabídka našich
bakalářských, diplomových prací



Soutěž o nejlepší
projekt studentů
středních průmyslových
škol stavebních