

Samostatný dům



Stavba rodinného domu byla navržena tak, aby prostor splňoval jak místo pro práci, odpočinek, tak i pro rodinu. Rodinný dům byl navržen pro čtyřčlennou rodinu, nachází se zde ložnice a dva dětské pokoje. Pro dopolední práci je zde vytvořeno "architektonické studio," které obsahuje vše, co je potřebné: počítač, rýsovací prkno, myšlenková tabule, složky a šanony. Pro odpolední odpočinek tu je připravena vířivka na terase, gauč v obývacím pokoji nebo i *paludárium. Pro rodinné chvíle je zde jídelna propojená s kuchyní a obývacím pokojem, což zajišťuje komfortnost a propojenost všech osob v těchto místech. Pro děti je zde navíc vytvořen dětský koutek, který se nachází pod schodištěm.



Nápadem pro RD se stala příroda a přesněji ta část, kterou nejvíce miluji. Deštné pralesy jsou unikátní součástí naší planety, a proto zde bylo rozhodnutím tuto část vložit i do této novostavby. Proto zde bylo vybudováno velké *paludárium, které slouží pro propojení dvou rozdílných světů, na jedné straně příroda, a na té druhé moderní svět.


Paludárium situováno mezi chodbou a kuchyní obsahuje i estetickou část v podobě vodopádu.

Poslední, a zároveň nejmenší, je mezi obývacím a jídelním stolem, což přidává trochu soukromí.







*Paludárium - v podstatě terárium s vodou. Panují v něm tedy podmínky podobné deštnému pralesu. Vlhkost se pohybuje kolem 70 až 80 procent. Je tak v porovnání s teráriem výrazně vyšší.

PŮDORYS 1.NP

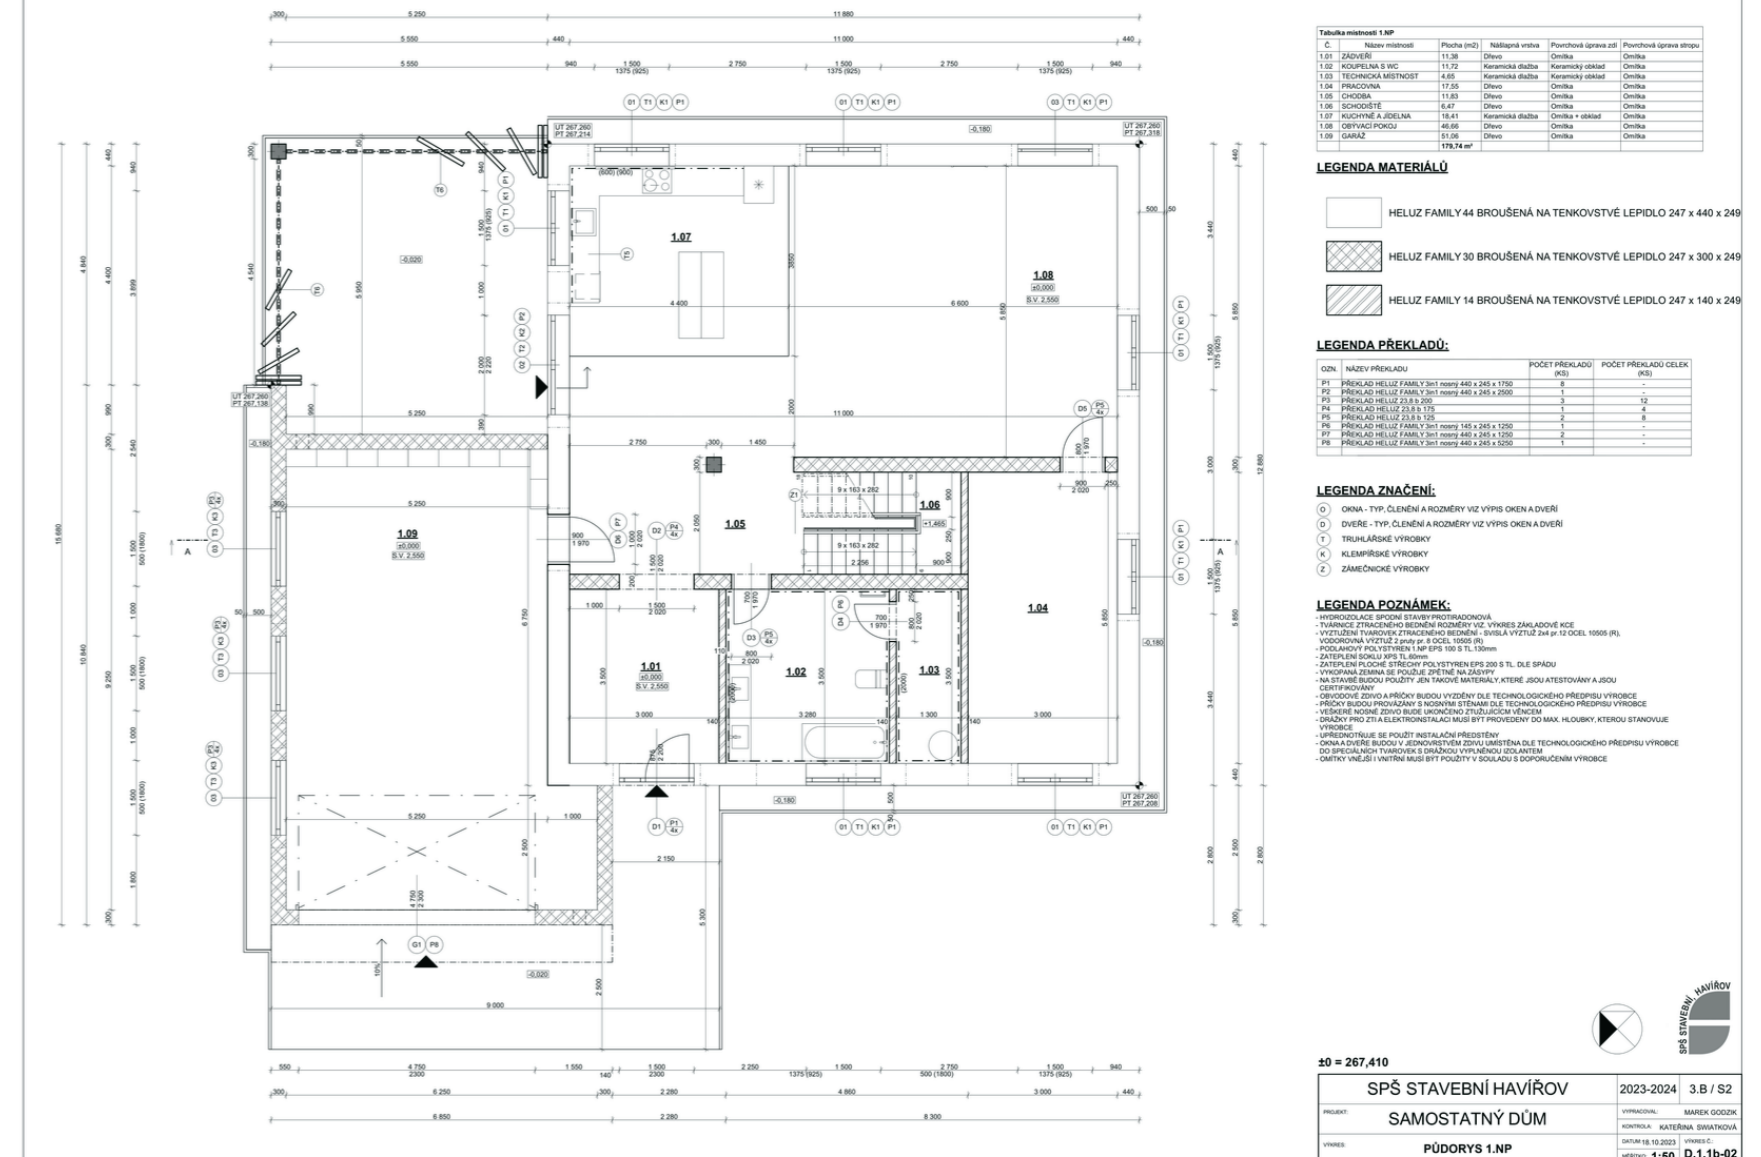

Pro zakreslení co nejvíce perfektního projektu předcházela dlouhodobá příprava a schůzky s investorem, který mě vedl za svým vysněným domem. Z těchto konverzací a poznatků jsem byl schopen vytvořit nejlepší verzi jeho domu. Řešila se každá drobnost, od druhu konstrukce, až po barvy květináčů.

PŮDORYS 2.NP - PODKROVÍ

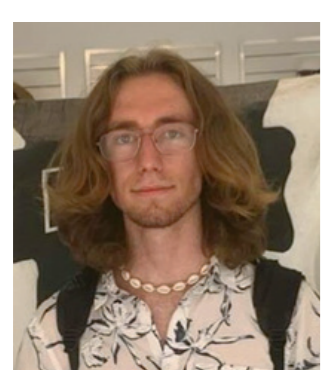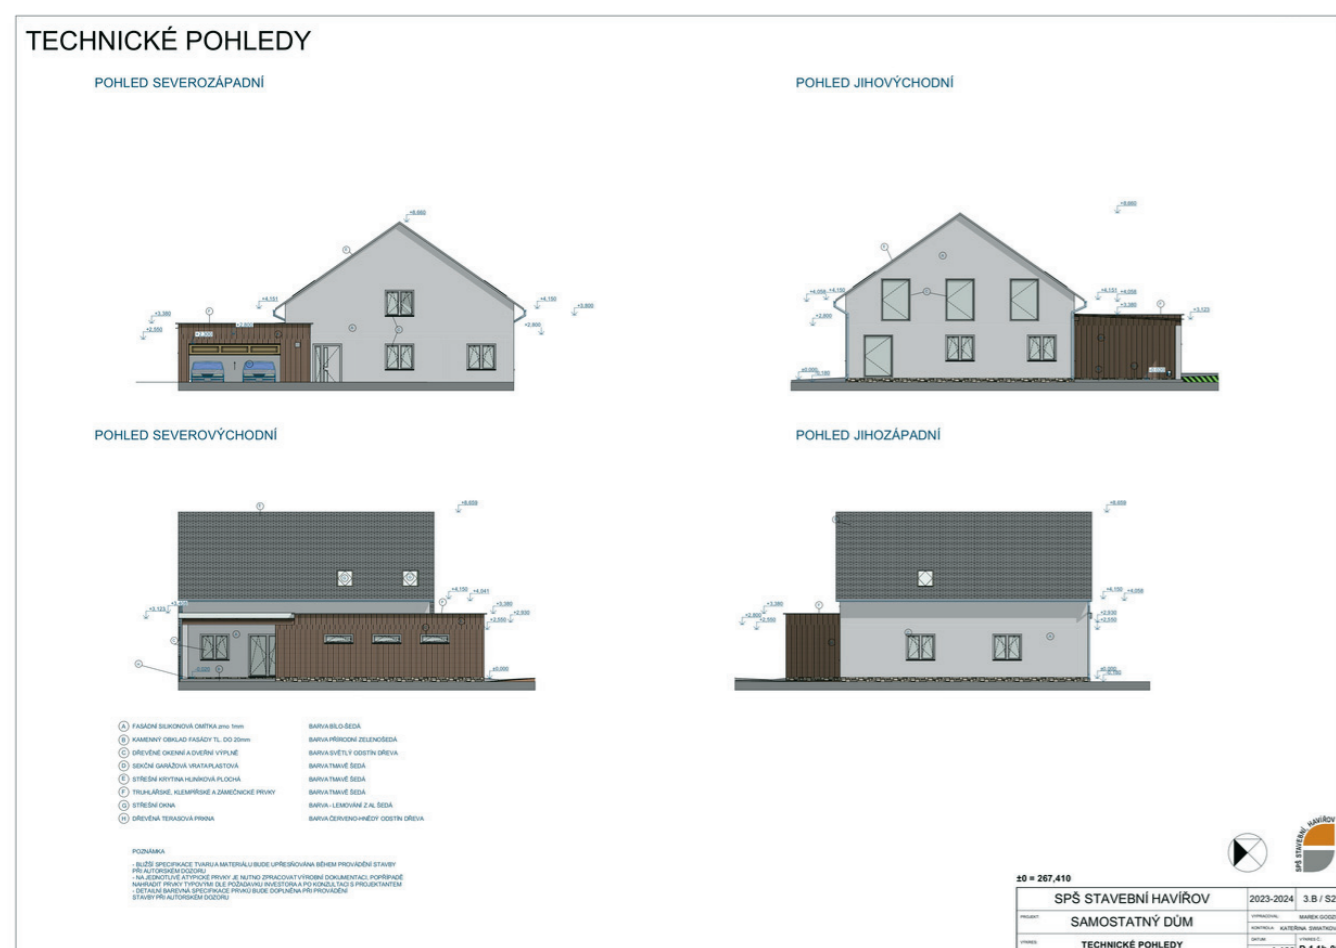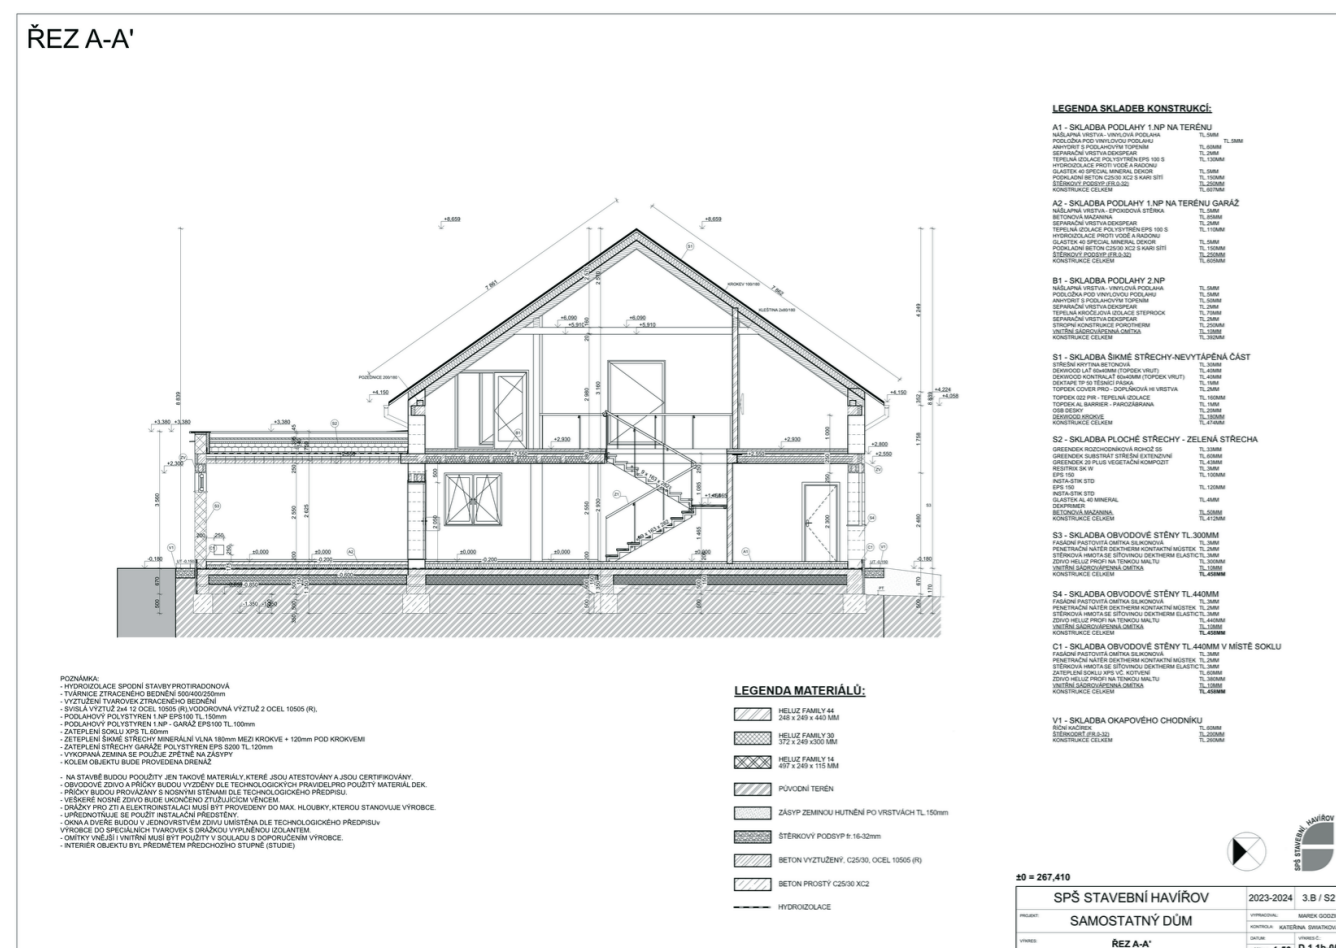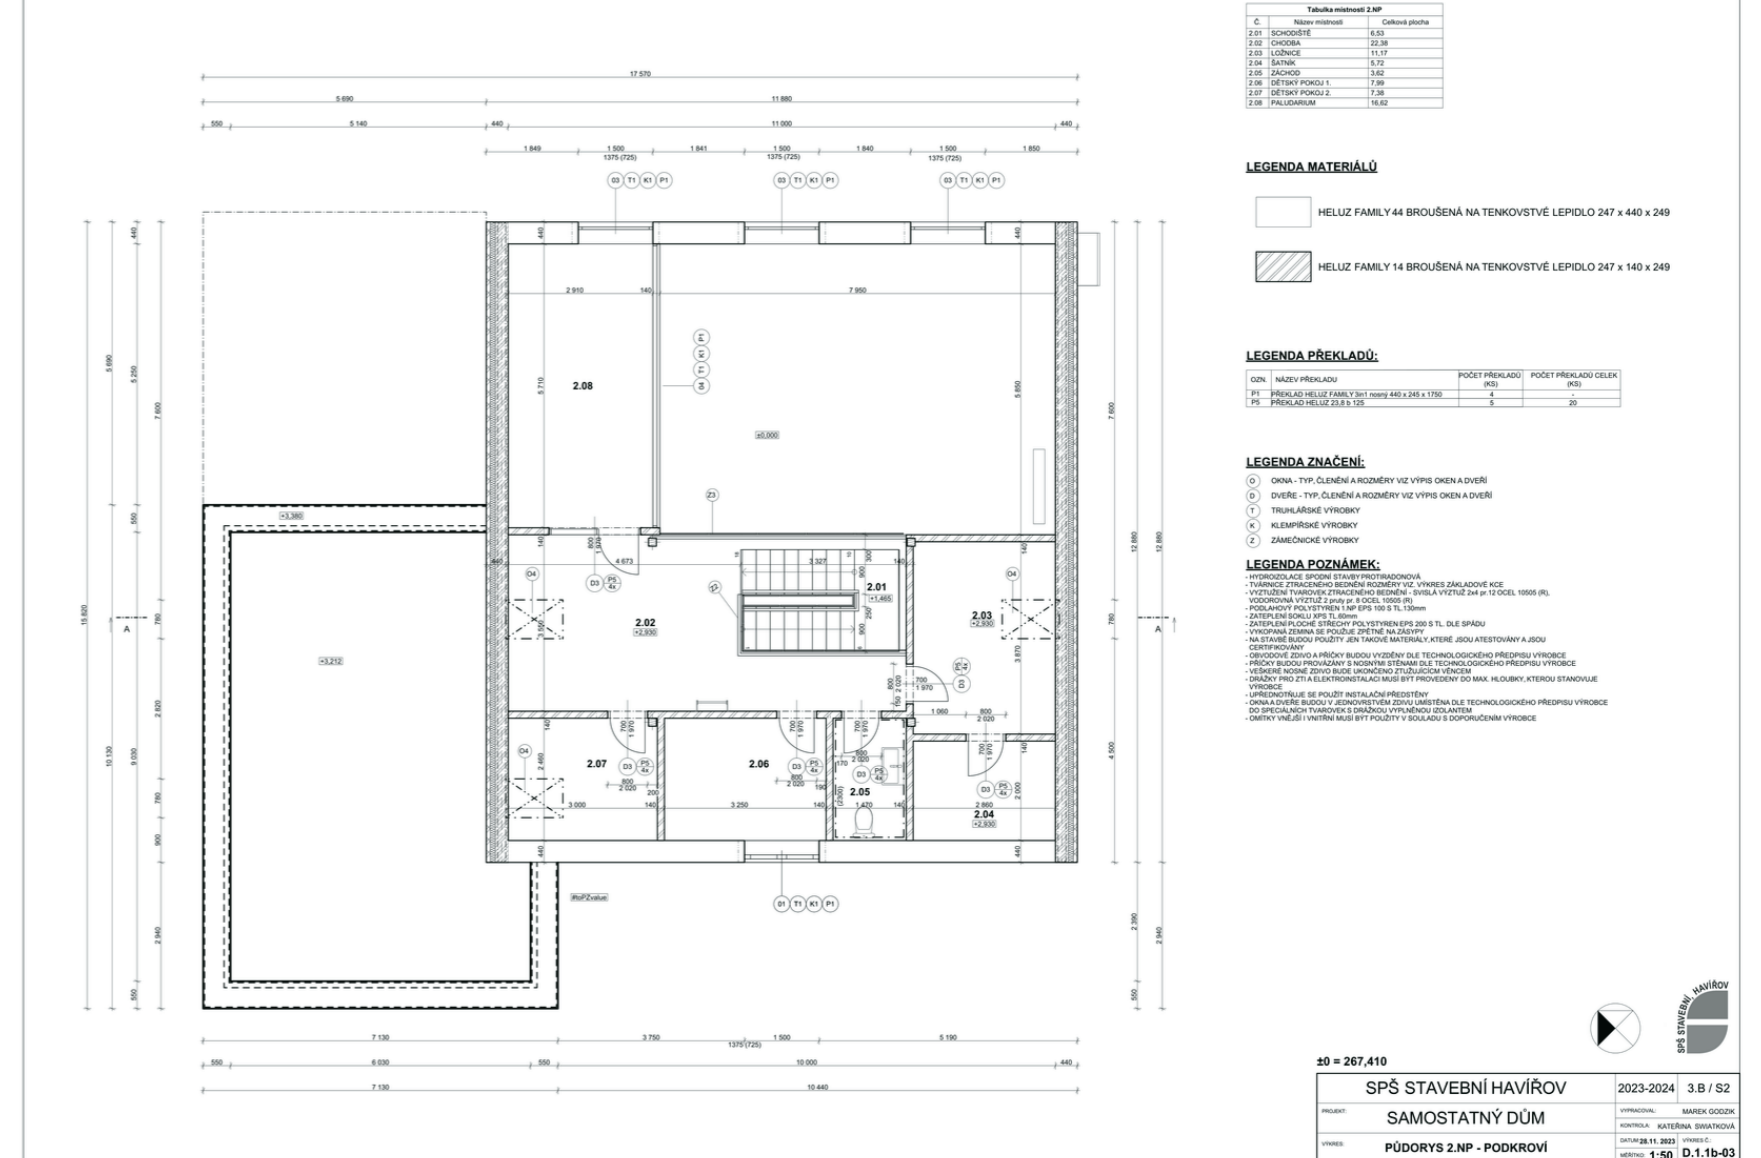

autor:
Marek Godzik

název školy
SPŠS Havířov

třída / školní rok
3.B 2023/24

vedoucí ročníkové práce:
Ing. Kateřina Swiatková

autor originálního projektu:
Marek Godzik



partneři:



Výsledky soutěže a nabídka našich bakalářských, diplomových prací



Soutěž o nejlepší projekt studentů středních průmyslových škol stavebních