


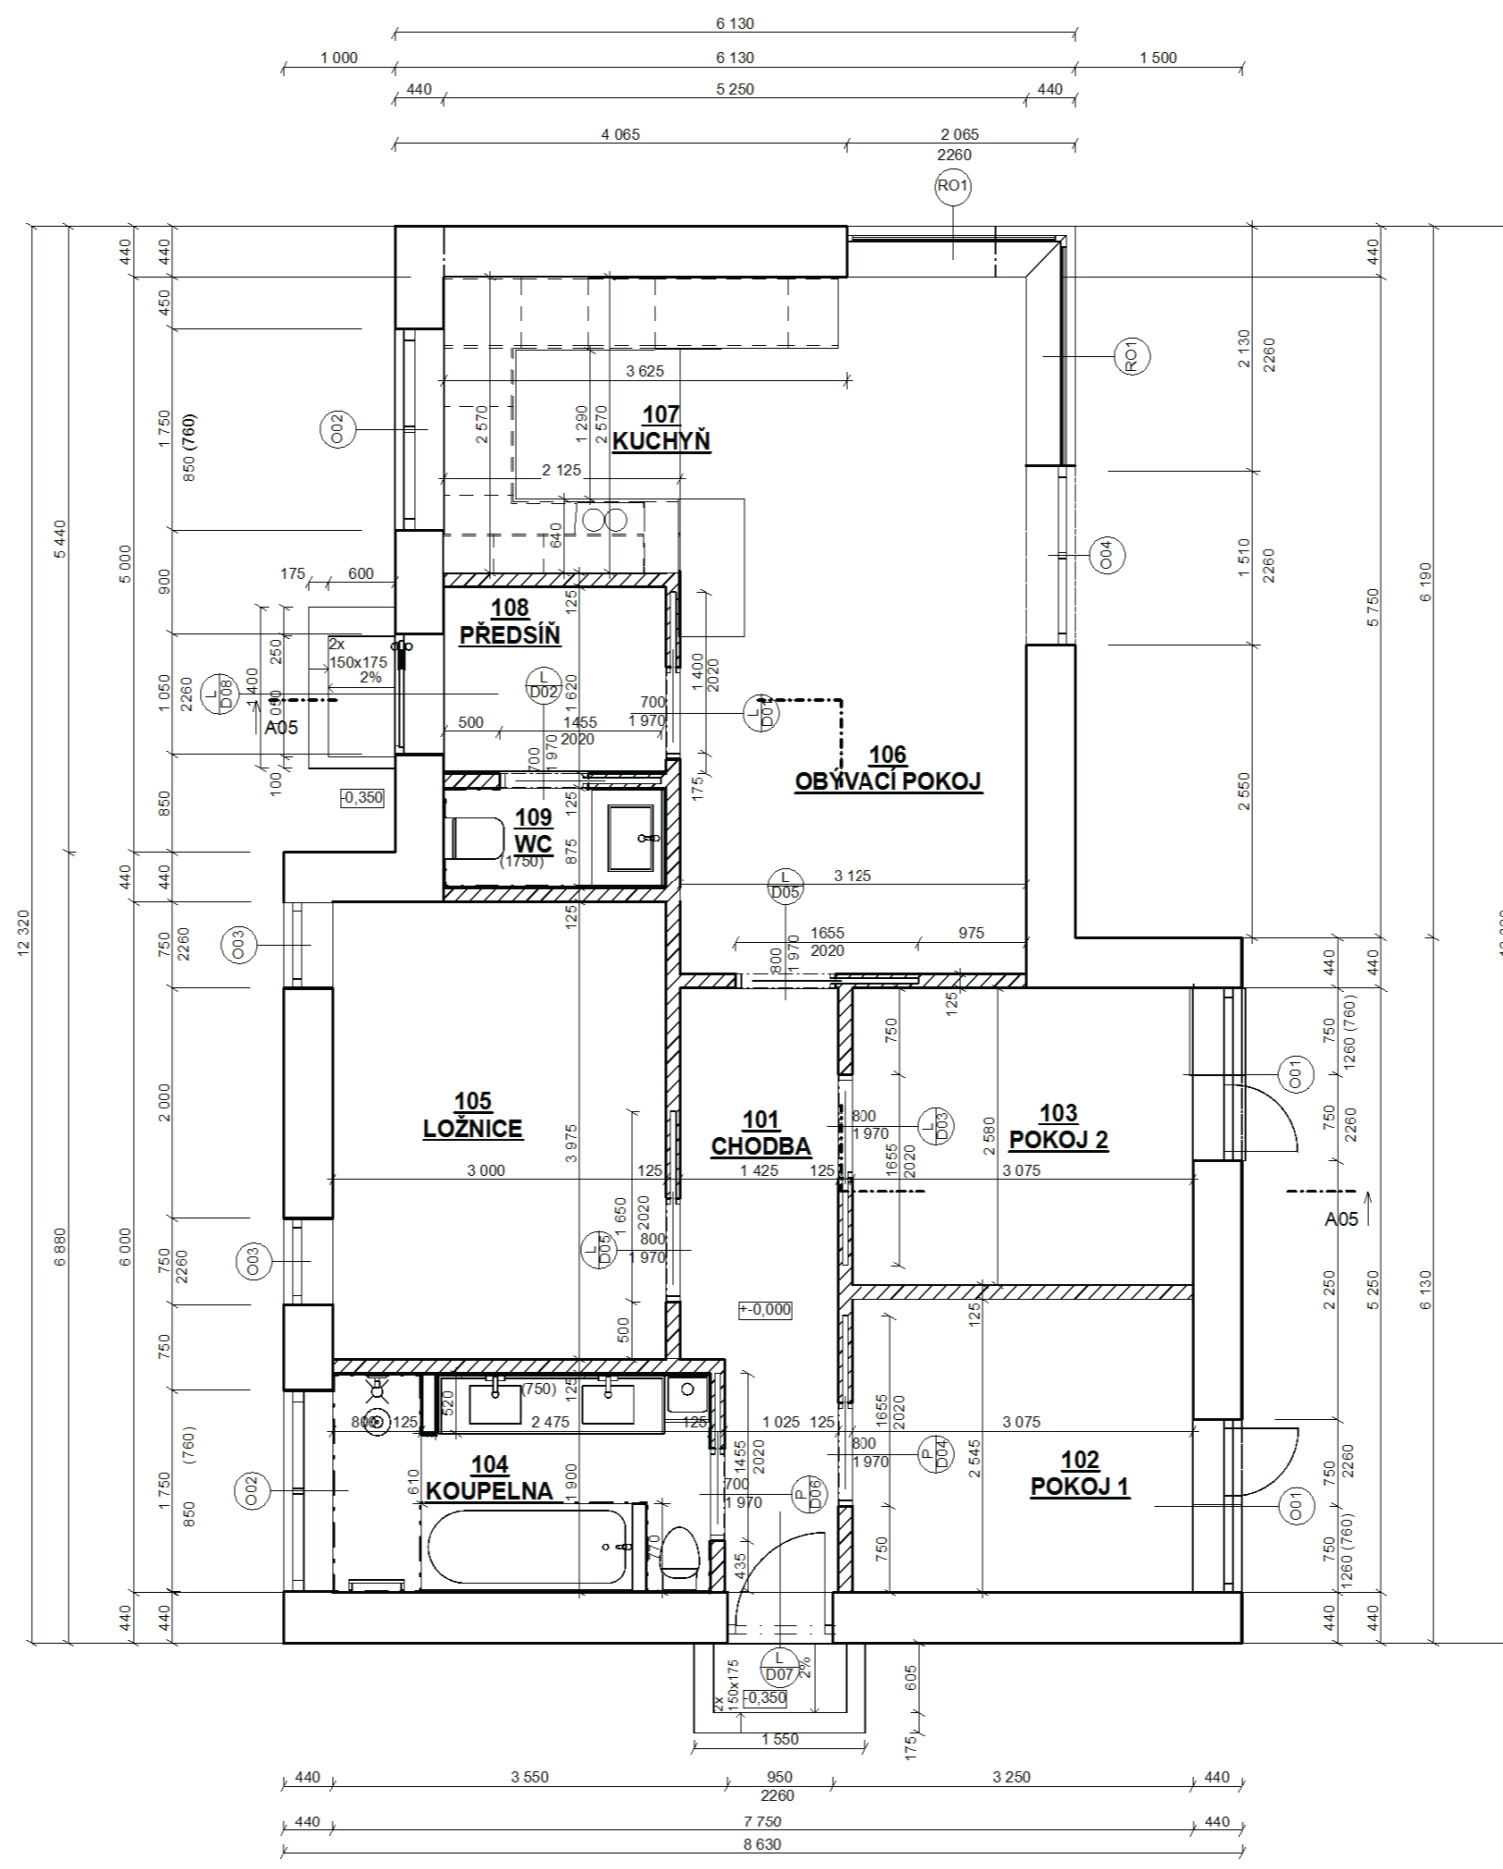

Hledáte pasivní rodinný dům pro 4 – členou rodinu? Typový dům Katka 34 je přesně pro vás. Jedná se o bungalov zděný z keramických tvarovek Porotherm 44 T Profi. **DETAIL DOMU:**
 Dispozice 4+kk
 Užitná plocha 74,2 m²
 Zastavěná plocha 90,25 m²
CENA DOMU:
 program Zlaté ručičky
 2.750.000 Kč
 luxusní provedení
 3.950.000 Kč










OZN.	ÚČEL MÍSTNOSTI:	PLOCHA M ²	PODLAHA	POZNÁMKA
101	CHODBA	6,81 m	P3	KER. DLAŽBA KER. SKL. V. (75 mm)
105	LOŽNICE	11,92 m	P2	POVOUCI DŘEVĚNÁ LÍŠTA
106	OBÝVACÍ	20,26 m	P2	POVOUCI DŘEVĚNÁ LÍŠTA

Legenda hmot a materiálů
 Porotherm 44 T Profi, na pěnu - Dryfix HSV-14 1 €
 Porotherm 12,5 Profi, na pěnu-Dryfix HSV-13 2 €
 Beton vyztužený HSV-15 2 €



autor:
 Štěpán Grygar

název školy
 SŠ řemesel, Šumperk

třída / školní rok
 NS III 2023/24

vedoucí ročníkové práce:
 Ing. Gabriela Peikerová

autor originálního projektu:
 Ekonomické stavby s.r.o.



Soutěž o nejlepší projekt studentů středních průmyslových škol stavebních


